

ПЛАН
земельної ділянки

Додаток до рішення міської ради
№ _____ від "___" _____ 202__ р.

Місце розташування: м. Луцьк, вул. Базарна, 3

Землекористувачі:


громадянка Шаварова Ганна Петрівна,

громадянин Микитюк Юрій Йосипович,

громадянка Заремба Тетяна Йосипівна,

громадянка Костецька Валентина Йосипівна

Ситуаційний план

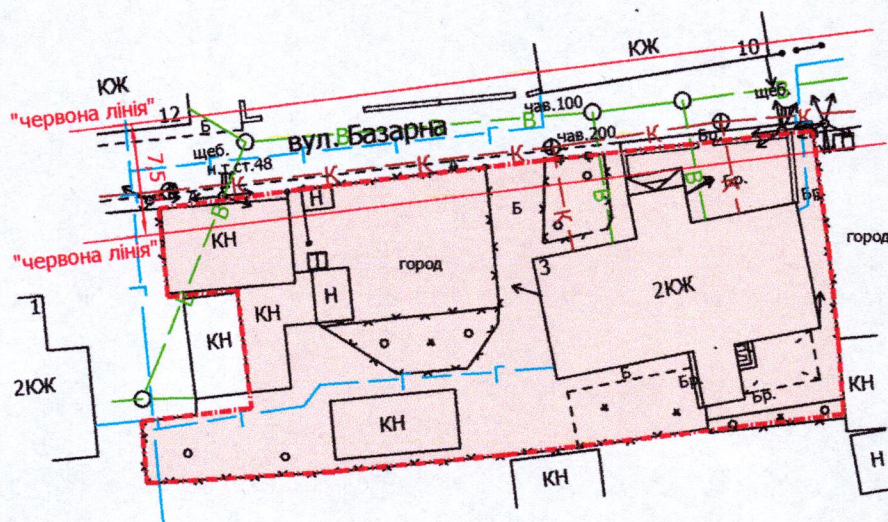

УМОВНІ ПОЗНАЧЕННЯ

0,08 га

— земельна ділянка, що планується до відведення в оренду для будівництва та обслуговування жилого будинку, господарських будівель і споруд [02.01 - для будівництва і обслуговування житлового будинку, господарських будівель і споруд (присадибна ділянка)]

СЕКРЕТАР МІСЬКОЇ РАДИ _____ **Юрій БЕЗПЯТКО**



Директор	Завадський В.М.	Масштаб 1: 500	
Перевіряв	Завадський В.М.		
Виконав	Кунц О.Ю.	Орієнтовна площа земельної ділянки (га)	З них
ІПП "Луцькземресурс"		0,08	в оренду (га)
		-	-