

ПЛАН
земельної ділянки



Додаток до рішення міської ради
№ _____ від "___" _____ 202_ р.

Кадастровий номер: 0710100000:21:002:0043

Місце розташування: м. Луцьк, вул. Державності, 21

Землекористувачі: громадянка Поліщук Ніна Олександрівна
громадянка Павлова Тетяна Геннадіївна

Ситуаційна схема

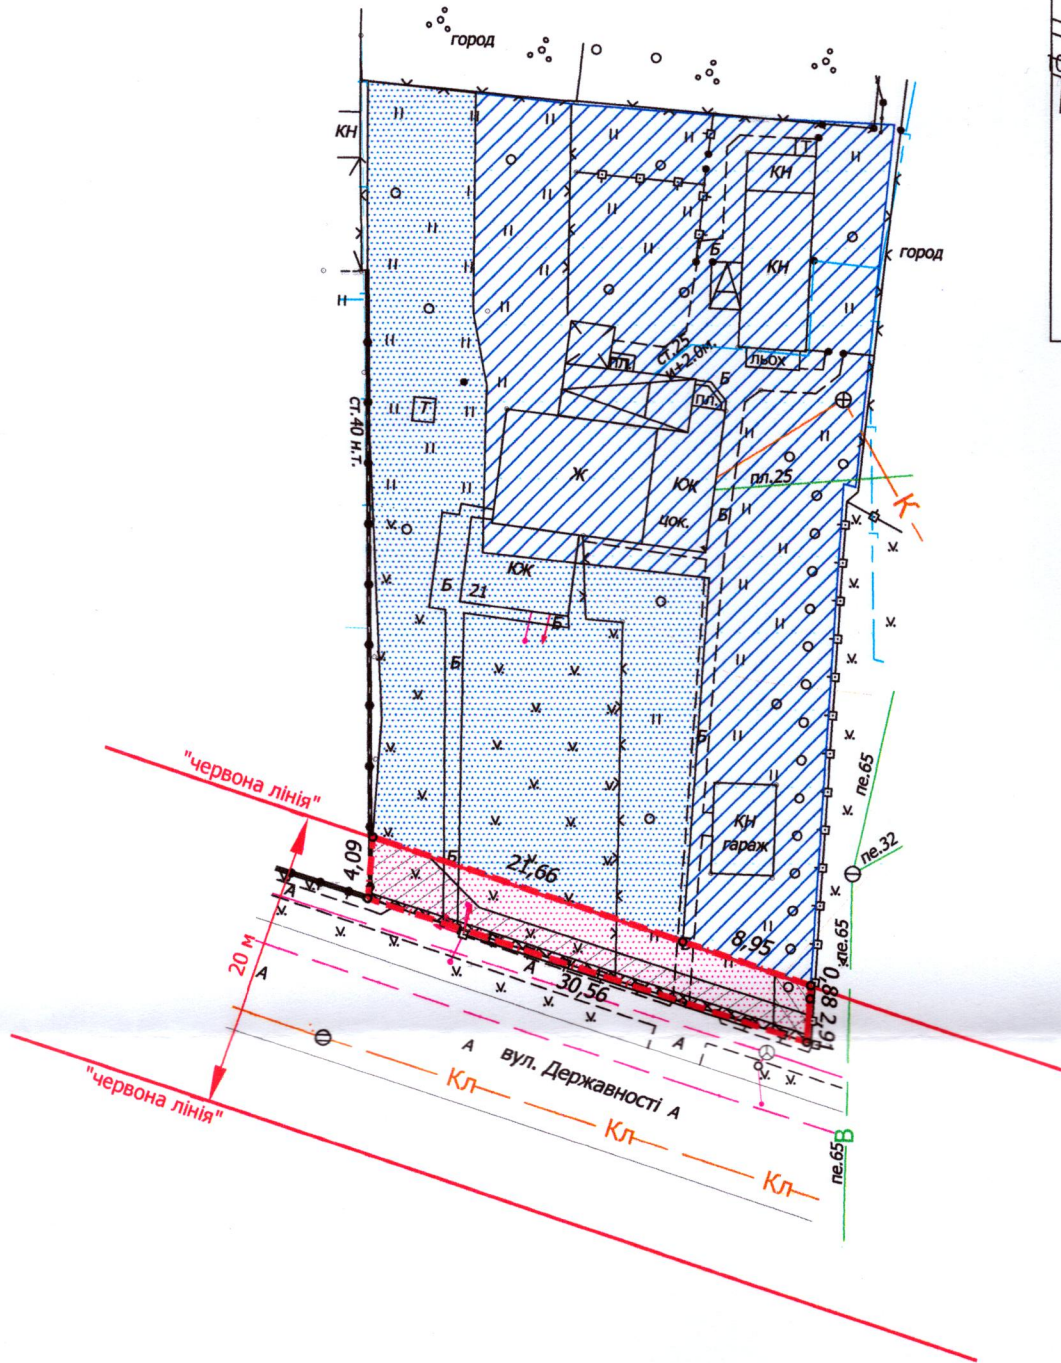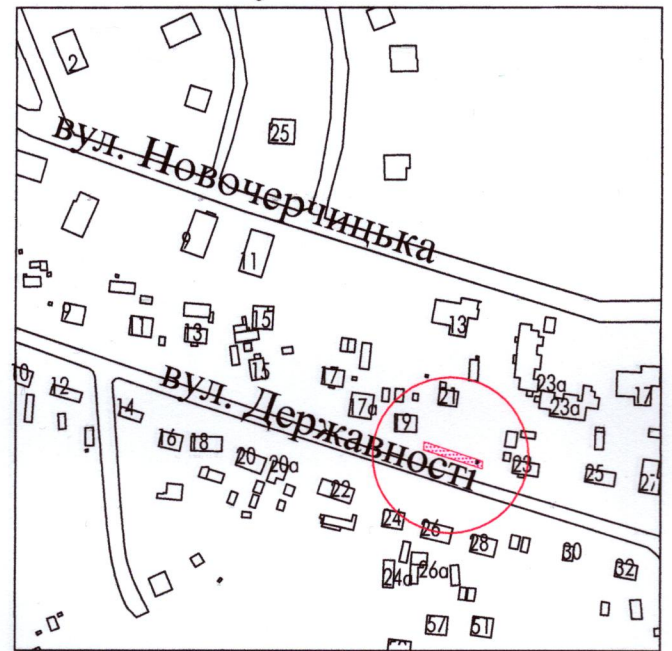

УМОВНІ ПОЗНАЧЕННЯ

- 0,0117 га - земельна ділянка, що надається в оренду в межах "червоних ліній" для обслуговування жилого будинку, господарських будівель і споруд [02.01 - для будівництва і обслуговування житлового будинку, господарських будівель і споруд (присадибна ділянка)]
- 0,0117 га - земельна ділянка, що була надана в оренду гр. Поліщук Н.О., гр. Павловій Т.Г. згідно з підпунктом 9 пункту 24 додатку до рішення Луцької міської ради від 25.11.2009 № 50/42
- 0,1000 га - земельна ділянка гр. Поліщук Н.О., гр. Павлової Т.Г., право власності на яку зареєстровано в Державному реєстрі речових прав на нерухоме майно 16.08.2023, номери відомостей про речове право: 51415266, 51414983, для будівництва та обслуговування жилого будинку, господарських будівель та споруд
- 0,0013 га - обмеження, встановлене щодо використання земельної ділянки [охоронна зона навколо (уздовж) об'єкта зв'язку (01.04) - підземна кабельна лінія електронної комунікаційної мережі]
- 0,0066 га - обмеження, встановлене щодо використання земельної ділянки [охоронна зона навколо (уздовж) об'єкта енергетичної системи (01.05) - повітряна лінія електропередачі]
- 0,0009 га - обмеження, встановлене щодо використання земельної ділянки [охоронна зона навколо інженерних комунікацій (01.08) - водопровід]
- 0,0117 га - обмеження, встановлене щодо використання земельної ділянки [території в червоних лініях (06.01.1)]
- 0,0686 га - землекористування гр. Поліщук Н.О., гр. Павлової Т.Г.

СЕКРЕТАР МІСЬКОЇ РАДИ _____ Юрій БЕЗПЯТКО

ФОП	Мордик А.О.	Масштаб 1:500	
Виконав	Мордик А.О.	Площа земельної ділянки (га)	3 них в оренду (га)
	Мордик Анастолі Олександрович	0,0117	0,0117