

ПЛАН
земельної ділянки



Додаток до рішення міської ради
№ _____ від "___" _____ 20__ р.

Кадастровий №: 0710100000:22:198:0025

Місце розташування: м. Луцьк, вул. Митрополита
Андрея Шептицького, 25

Землекористувач:
громадянка Гичка Антоніна Григорівна

Ситуаційна схема

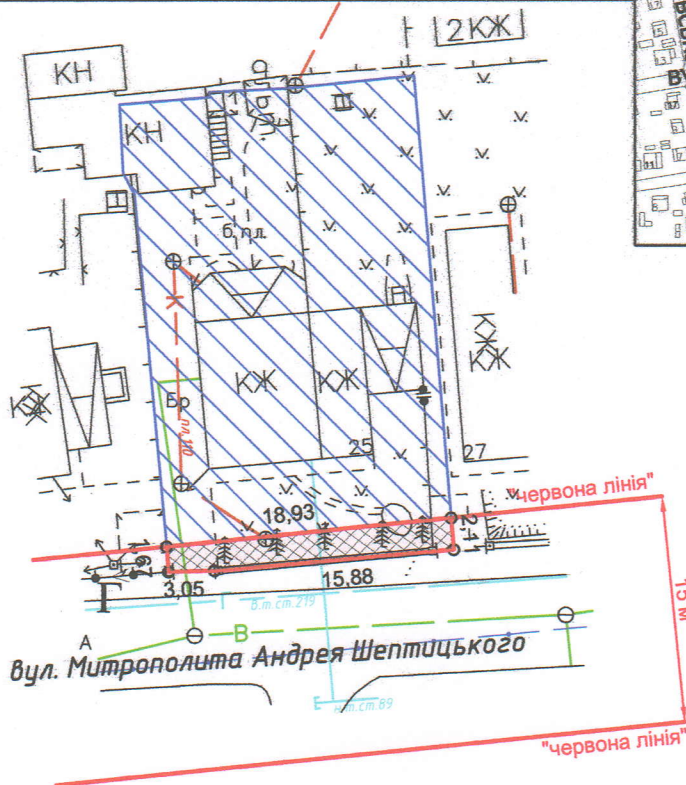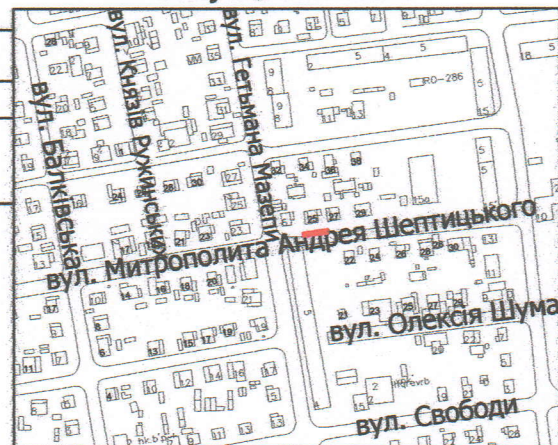

УМОВНІ ПОЗНАЧЕННЯ:

- 0,0037 га - земельна ділянка, що надається в оренду в межах "червоних ліній" для обслуговування жилого будинку, господарських будівель і споруд [02.01 - для будівництва і обслуговування житлового будинку, господарських будівель і споруд (присадибна ділянка)]
- 0,0563 га - земельна ділянка гр. Гички А.Г., право власності на яку зареєстровано в Державному реєстрі речових прав на нерухоме майно від 30.08.2024, номер відомостей про речове право: 56477708, для будівництва і обслуговування житлового будинку, господарських будівель і споруд (присадибна ділянка)
- 0,0037 га - обмеження, встановлене щодо використання земельної ділянки [охоронна зона навколо (уздовж) об'єкта енергетичної системи (01.05) - повітряна лінія електропередачі]
- 0,0037 га - обмеження, встановлене щодо використання земельної ділянки [охоронна зона навколо інженерних комунікацій (01.08) - газопровід]
- 0,0037 га - обмеження, встановлене щодо використання земельної ділянки [території в червоних лініях (06.01.1)]

СЕКРЕТАР МІСЬКОЇ РАДИ

Юрій БЕЗПЯТКО

ФОН Відповідальний за якість робіт	Ляшук О.С. Ляшук О.С.	Масштаб 1: 500	
Олександр Фізична особа-підприємець Ляшук Олександр Степанович	Сертифікований інженер-землеустроєць ОЛЕКСАНДР СТЕПАНОВИЧ	Площа земельної ділянки (га)	З них в оренду (га)
		0,0037	0,0037