
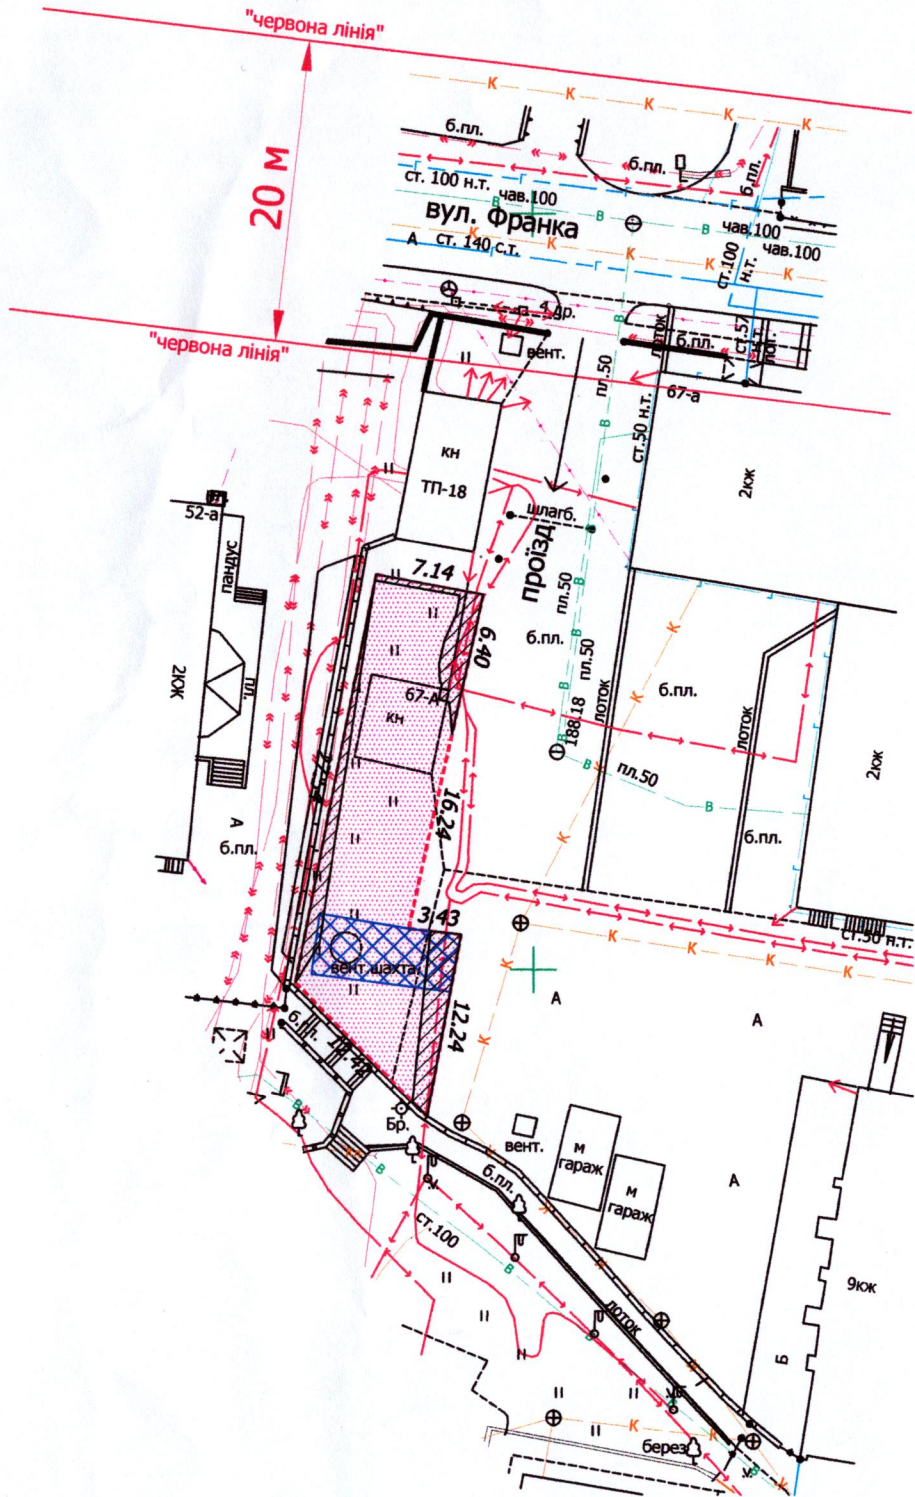


ПЛАН
земельної ділянки
Кадастровий номер земельної ділянки: 0710100000:11:014:0132
Місце розташування: м. Луцьк, вул. Винниченка, 67-А
Землекористувач: громадянин Ковальчук Павло Миколайович

Додаток до рішення міської ради
№ _____ від " ____ " _____ 202_

Ситуаційна схема

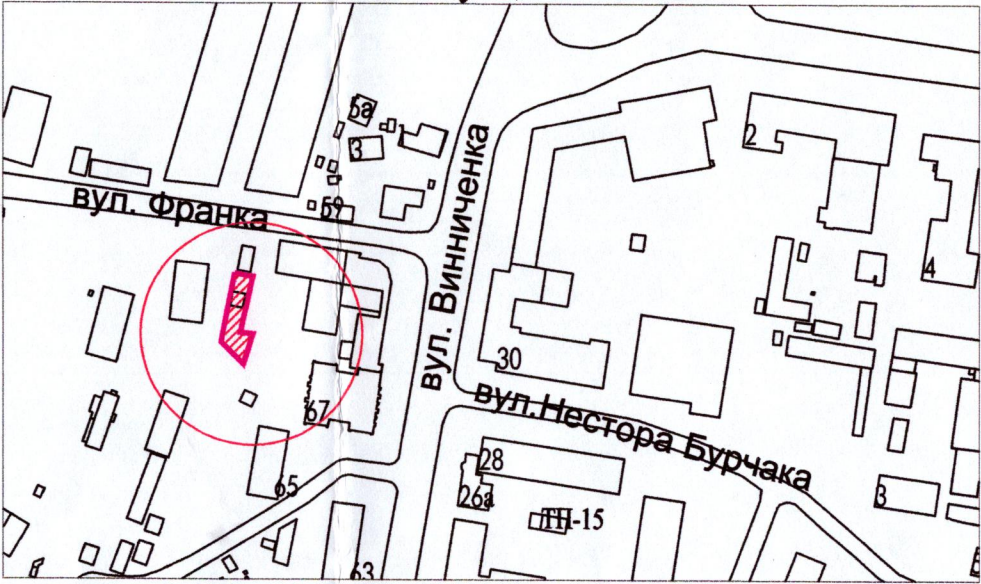

УМОВНІ ПОЗНАЧЕННЯ

- 0,0243 га - земельна ділянка, що надається у власність, шляхом викупу від цільового призначення 03.10 - для будівництва та обслуговування адміністративних будинків, офісних будівель компаній, які займаються підприємницькою діяльністю, пов'язаною з отриманням прибутку
- 0,0243 га - земельна ділянка Луцької міської територіальної громади, в особі Луцької міської ради, право власності на яку зареєстровано в Державному реєстрі речових прав на нерухоме майно від 09.05.2024, номер відомостей про речові права: 54978693
- 0,0243 га - обмеження, встановлене щодо використання земельної ділянки [зона охорони археологічного культурного шару (01.02.4)]
- 0,0048 га - обмеження, встановлене щодо використання земельної ділянки [охоронна зона навколо (уздовж) об'єкта енергетичної системи (01.05) - підземна кабельна лінія електропередачі, ТП-18]
- 0,0002 га - обмеження, встановлене щодо використання земельної ділянки [охоронні зони навколо інженерних комунікацій (01.08) - каналізація]
- 0,0243 га - обмеження, встановлене щодо використання земельної ділянки [санітарно-захисна зона навколо об'єкта (03.01)]
- 0,0036 га - обмеження, встановлене щодо використання земельної ділянки [земельний сервітут (07.02) - право проїзду на транспортному засобі по наявному шляху]

СЕКРЕТАР МІСЬКОЇ РАДИ _____ Юрій БЕЗПЯТКО

Виконав Ковальчук Володимир Зіновійович	Ковальчук В.З.	Маштаб 1:500	
	Ковальчук В.З.	Площа земельної ділянки (га)	у власність (шляхом викупу)
ФОП Ковальчук Володимир Зіновійович		0,0243	0,0243