

ПЛАН
земельної ділянки

Додаток до рішення міської ради
№ _____ від " ____ " _____ 20__ р.



Кадастровий номер: 0710100000:31:186:0023

Місце розташування: м. Луцьк, вул. Волонтерська, 37

Землекористувач:

громадянин Лішук Володимир Андрійович

Ситуаційна схема

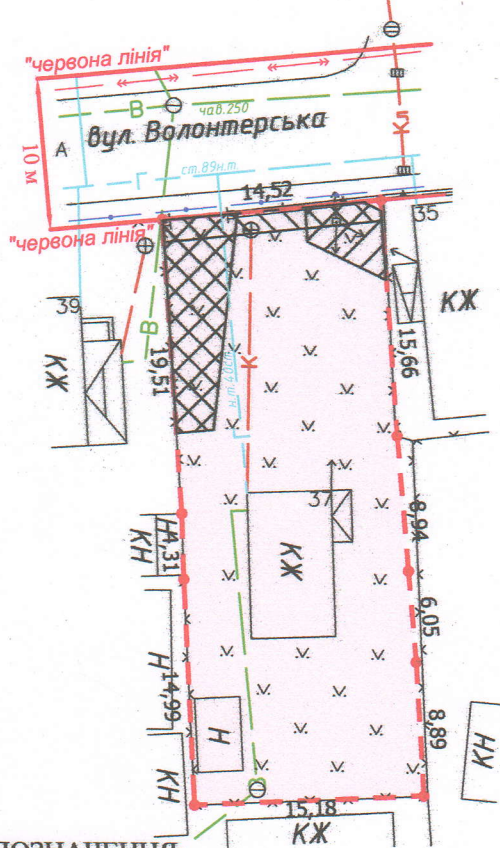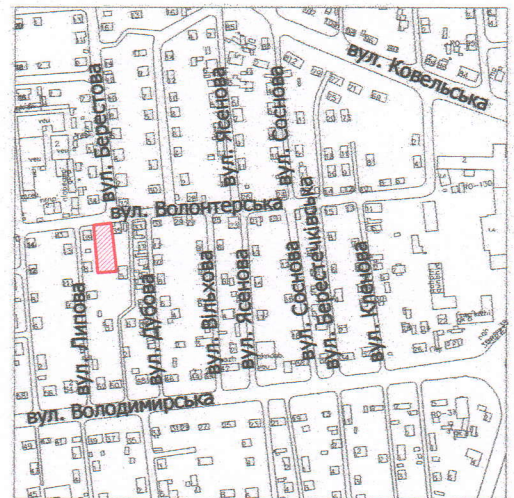

УМОВНІ ПОЗНАЧЕННЯ:

- 0,0579 га - земельна ділянка, що передається у власність для будівництва і обслуговування житлового будинку, господарських будівель і споруд (присадибна ділянка) - 02.01
- 0,0579 га - обмеження, встановлене щодо використання земельної ділянки [зона охорони археологічного культурного шару (01.02.4)]
- 0,0020 га - обмеження, встановлене щодо використання земельної ділянки [охоронна зона навколо (уздовж) об'єкта зв'язку (01.04) - підземна кабельна лінія електронної комунікаційної мережі]
- 0,0018 га - обмеження, встановлене щодо використання земельної ділянки [охоронна зона навколо (уздовж) об'єкта енергетичної системи (01.05) - повітряна лінія електропередачі]
- 0,0052 га - обмеження, встановлене щодо використання земельної ділянки [охоронна зона навколо інженерних комунікацій (01.08) - водопровід]
- 0,0579 га - обмеження, встановлене щодо використання земельної ділянки [другий пояс зони санітарної охорони джерел та об'єктів централізованого питного водопостачання (обмеження) - (02.01.2)]

СЕКРЕТАР МІСЬКОЇ РАДИ

Юрій БЕЗПЯТКО

ФОН Відповідальний за якість робіт Ляшук О.С. Фізична особа-підприємець Ляшук Олександр Степанович 3348407578	Ляшук О.С. Сертифікований інженер-землепорядник Ляшук Олександр Степанович	Масштаб 1: 500	
		Площа земельної ділянки (га)	З них у власність (га)
			0,0579