

ПЛАН
земельної ділянки


Додаток до рішення міської ради
№ _____ від "___" "___" 202__ р.

Кадастровий номер: 0722881000:03:001:0662


Місце розташування: Волинська область,
Луцький район, с. Тарасове

Власник: громадянин Ілляшик Богдан Анатолійович

Ситуаційна схема

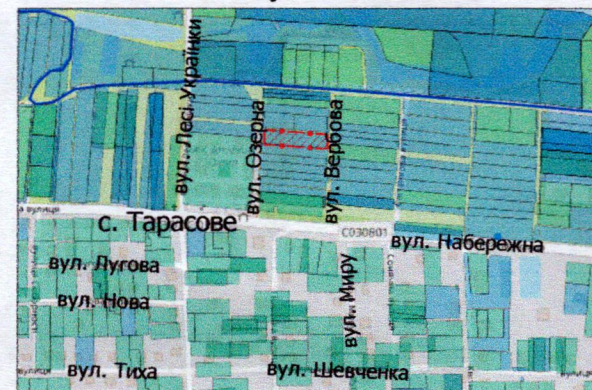

— межа с. Тарасове

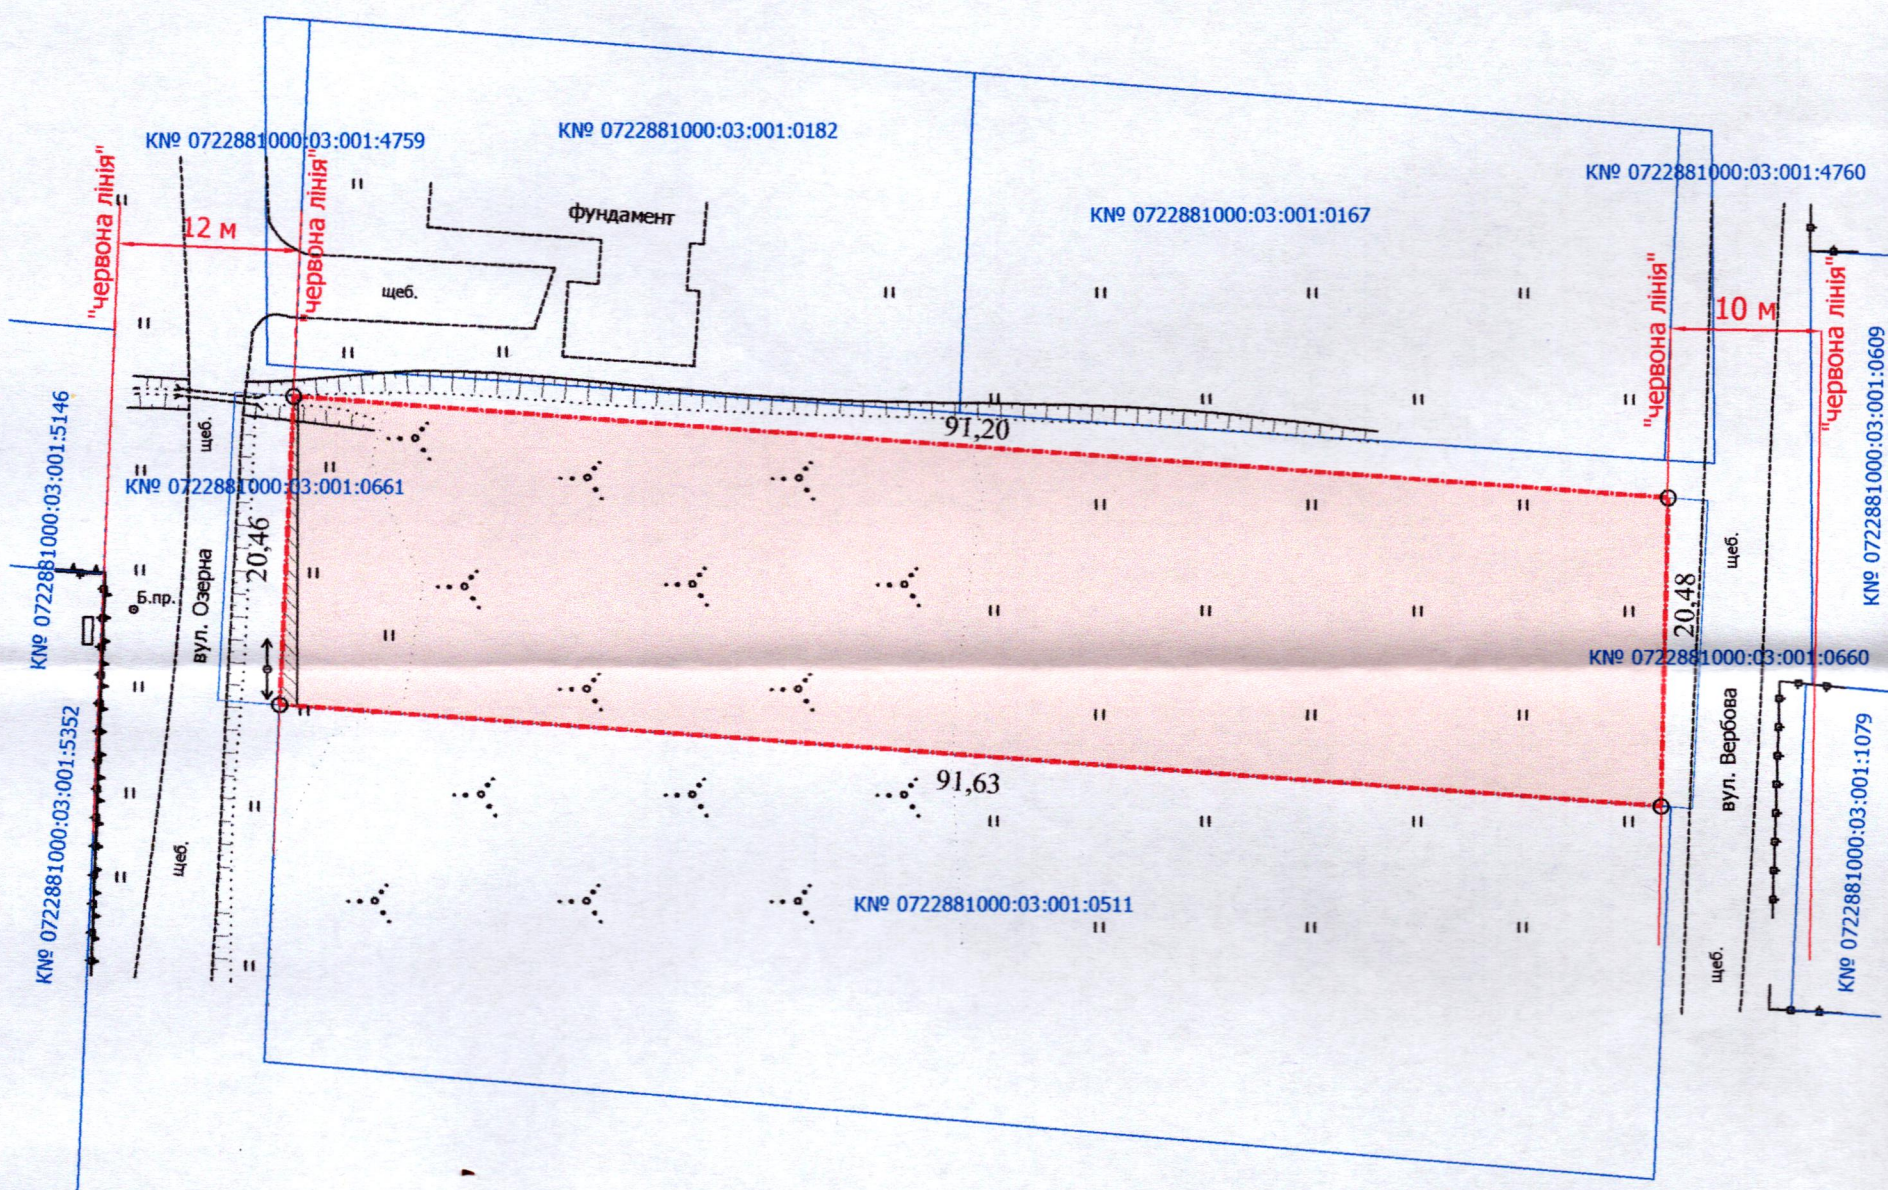

УМОВНІ ПОЗНАЧЕННЯ

- 0,1870 га — земельна ділянка, цільове призначення якої змінюється з «для ведення особистого селянського господарства 01.03» на «для будівництва і обслуговування житлового будинку, господарських будівель і споруд (присадибна ділянка) 02.01»
- 0,0015 га — обмеження, встановлене щодо використання земельної ділянки [охоронна зона навколо (уздовж) об'єкта енергетичної системи (01.05) - повітряна лінія електропередачі]

СЕКРЕТАР МІСЬКОЇ РАДИ

Юрій БЕЗПЯТКО

Директор	Завадський В.М.	Масштаб 1: 500	
Перевірив	Завадський В.М.		
Виконав	Сілюк О.П.	Площа земельної ділянки (га)	З них у власність (змінна цільового)
ПП «Луцькземресурс»		0,1870	0,1870