

ПЛАН
земельної ділянки

Кадастровий номер: 0721882701:01:001:0460

Місце розташування:

Волинська область, Луцький район, с. Жидичин

Власник:


громадянка Григор'єва Наталія Борисівна

Додаток до рішення міської ради
№ _____ від "___" _____ 202__ р.

Ситуаційна схема



— межа с. Жидичин

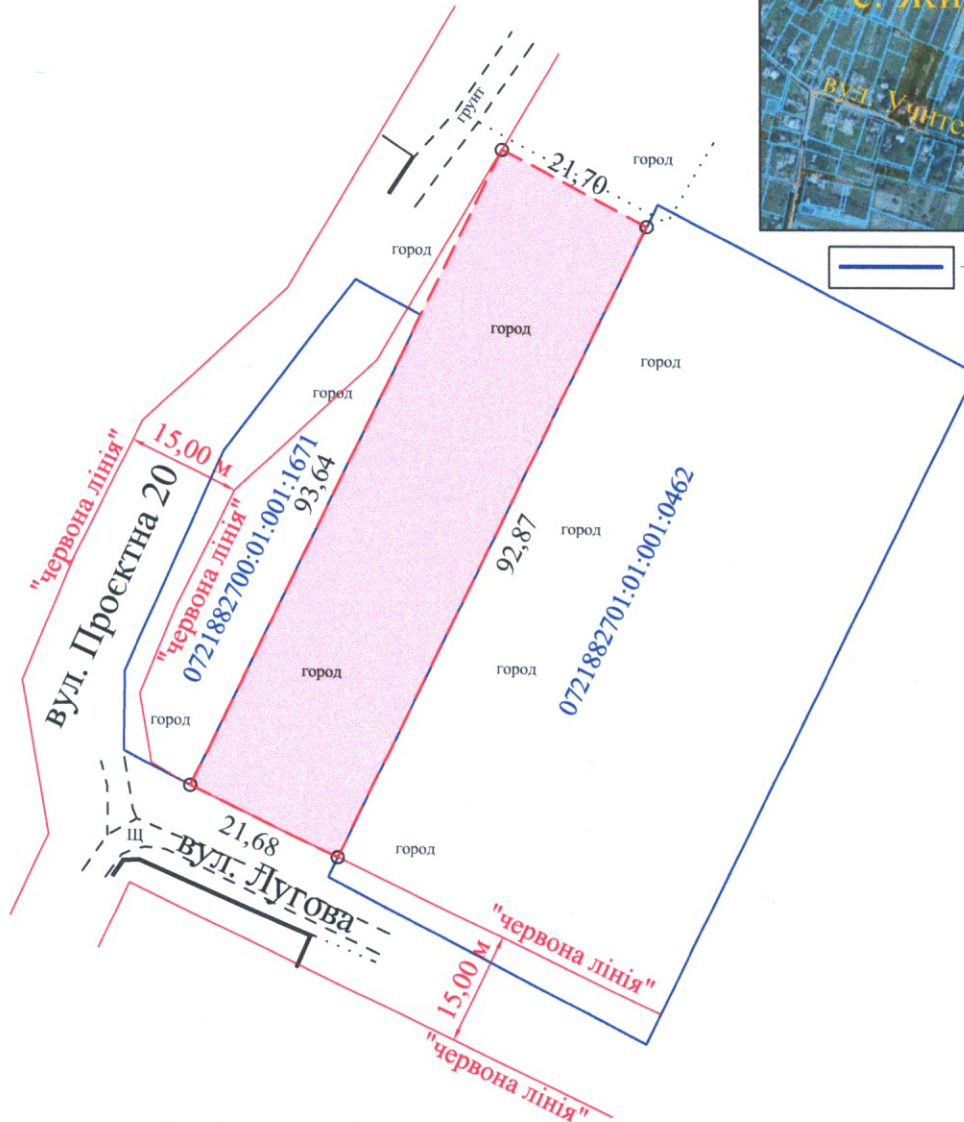

УМОВНІ ПОЗНАЧЕННЯ

0,2022 га — земельна ділянка гр. Григор'євої Н.Б., цільове призначення якої змінюється з "для ведення особистого селянського господарства" (01.03) на "для будівництва і обслуговування житлового будинку, господарських будівель і споруд (присадибна ділянка)" (02.01)

СЕКРЕТАР МІСЬКОЇ РАДИ _____ **Юрій БЕЗПЯТКО**



Підприємство: ТРУБІ АНАТОЛІЙ МИКОЛАЙОВИЧ
Відповідальний за якість роботи: ТРУБІ АНАТОЛІЙ МИКОЛАЙОВИЧ
Виконав: ТРУБІ АНАТОЛІЙ МИКОЛАЙОВИЧ
Земельний порядок: ТРУБІ АНАТОЛІЙ МИКОЛАЙОВИЧ
№ 014911

Масштаб 1: 1000

Площа земельної ділянки (га)	З них
	у власності (зміна цільового)
0,2022	0,2022