


Кадастровий номер: 0722884300:04:000:1676
Місце розташування: Волинська область,
Луцький район, за межами населених пунктів
Луцької міської територіальної громади (с. Одерати)
Землекористувач:
громадянка Мельник Валентина Василівна

Ситуаційна схема



— межа населеного пункту с. Одераци

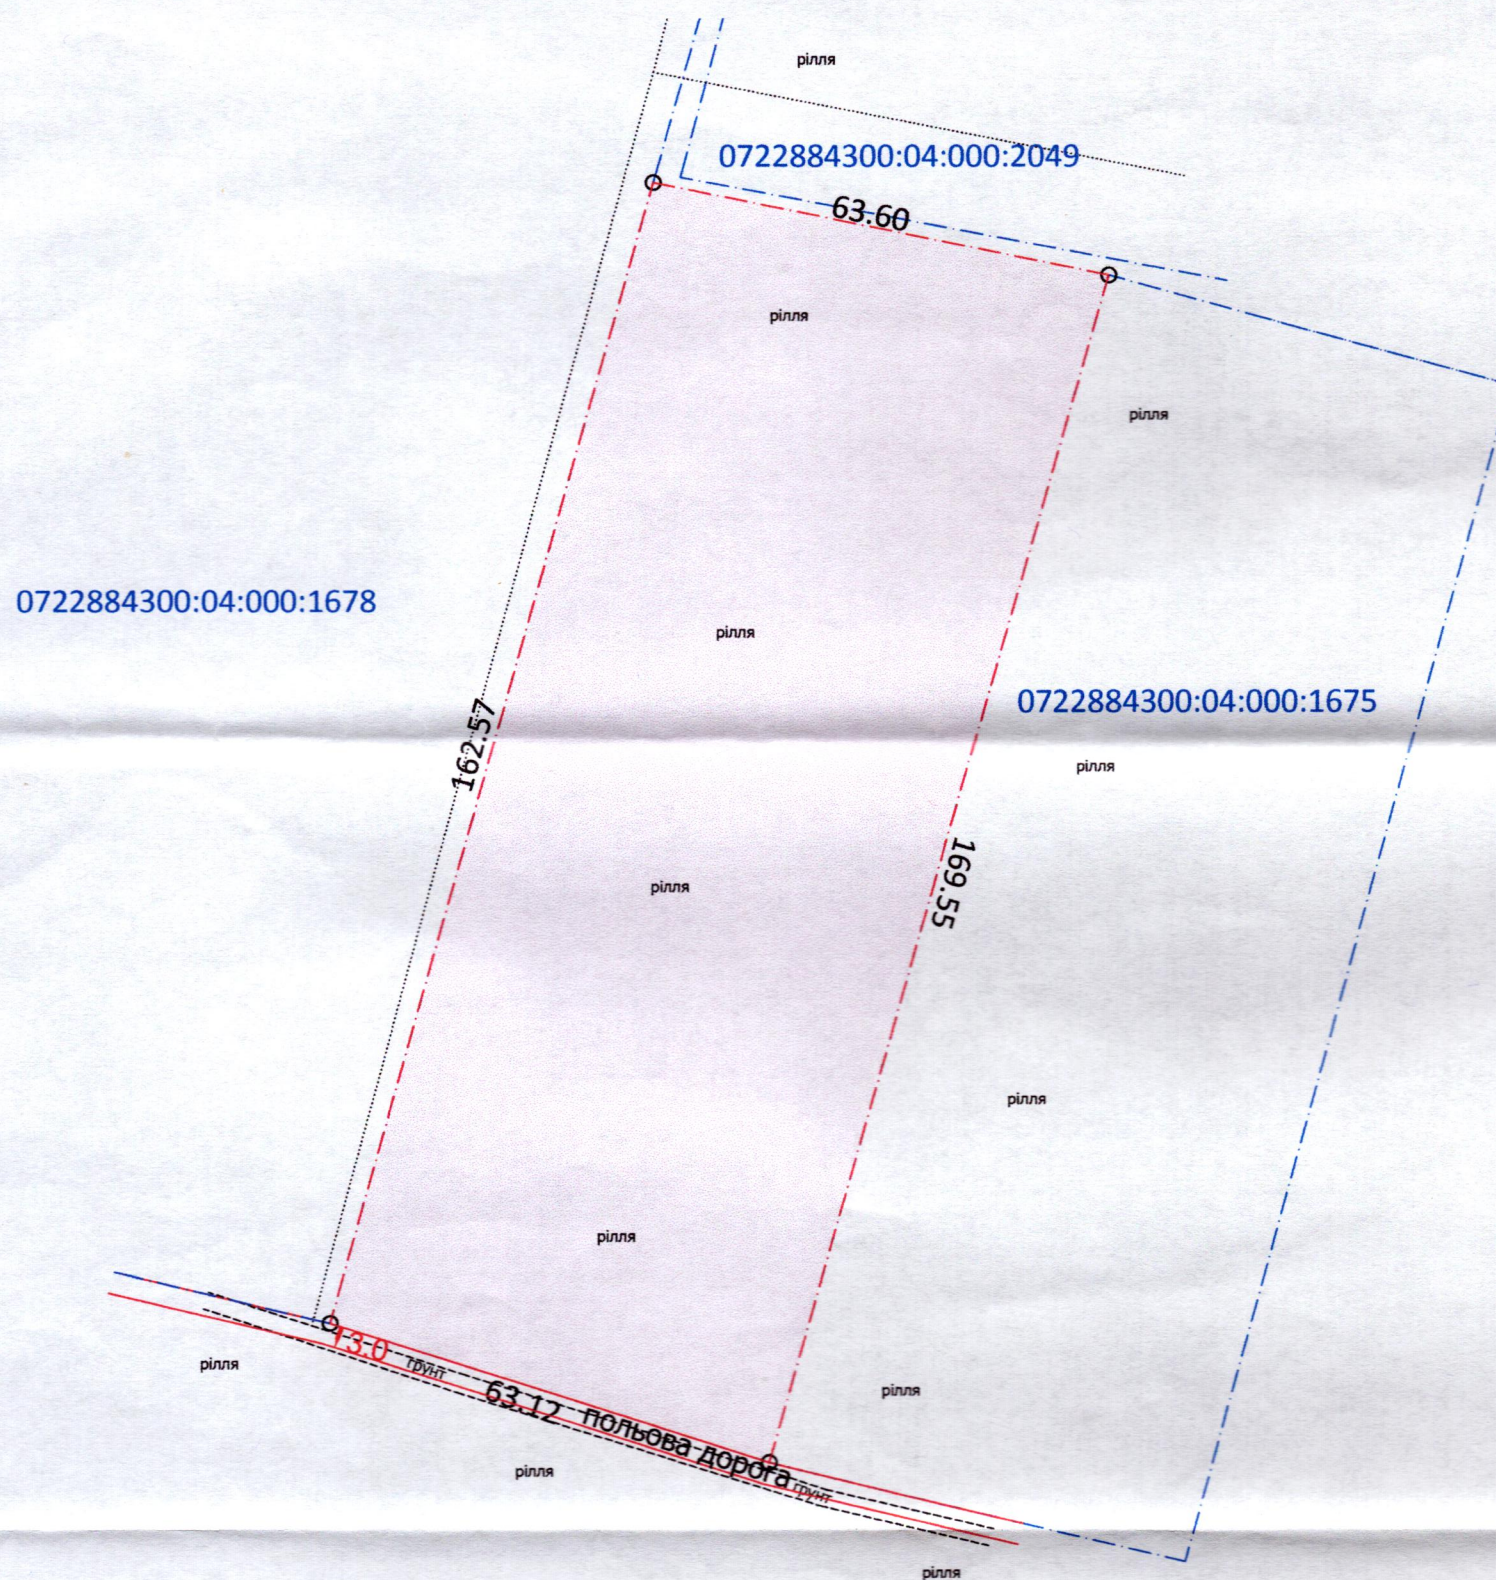

СЕКРЕТАР МІСЬКОЇ РАДИ

Юрій БЕЗПЯТКО

- 1.0504 га** – земельна ділянка, договір оренди якої поновлюється на новий строк для городництва (01.07)
- 1.0504 га** – земельна ділянка, що була надана в оренду гр. Мельник В.В., згідно з договором оренди землі від 16.10.2012, зареєстрованим у Державному реєстрі земель від 19.11.2012 за №0722800040022150

Директор		Ю.В. Суходольський		Масштаб 1: 1000	
Сертифікований інженер-землепорядник		Ю.В. Суходольський		Площа ділянки (га)	З них:
					в оренду
№ 012365		ПП "СОТА НОВА"		1.0504	1.0504