



Ситуаційна схема

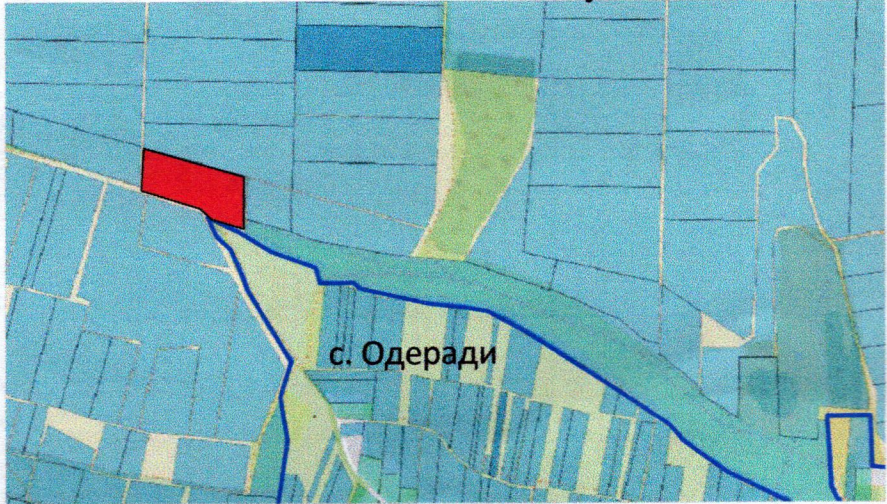

— межа населеного пункту с. Одереди

ПЛАН
земельної ділянки
Кадастровий номер: 0722884300:04:000:1664
Місце розташування: Волинська область,
Луцький район, за межами населених пунктів
Луцької міської територіальної громади (с. Одереди)
Землекористувач:
громадянин Береза Микола Петрович

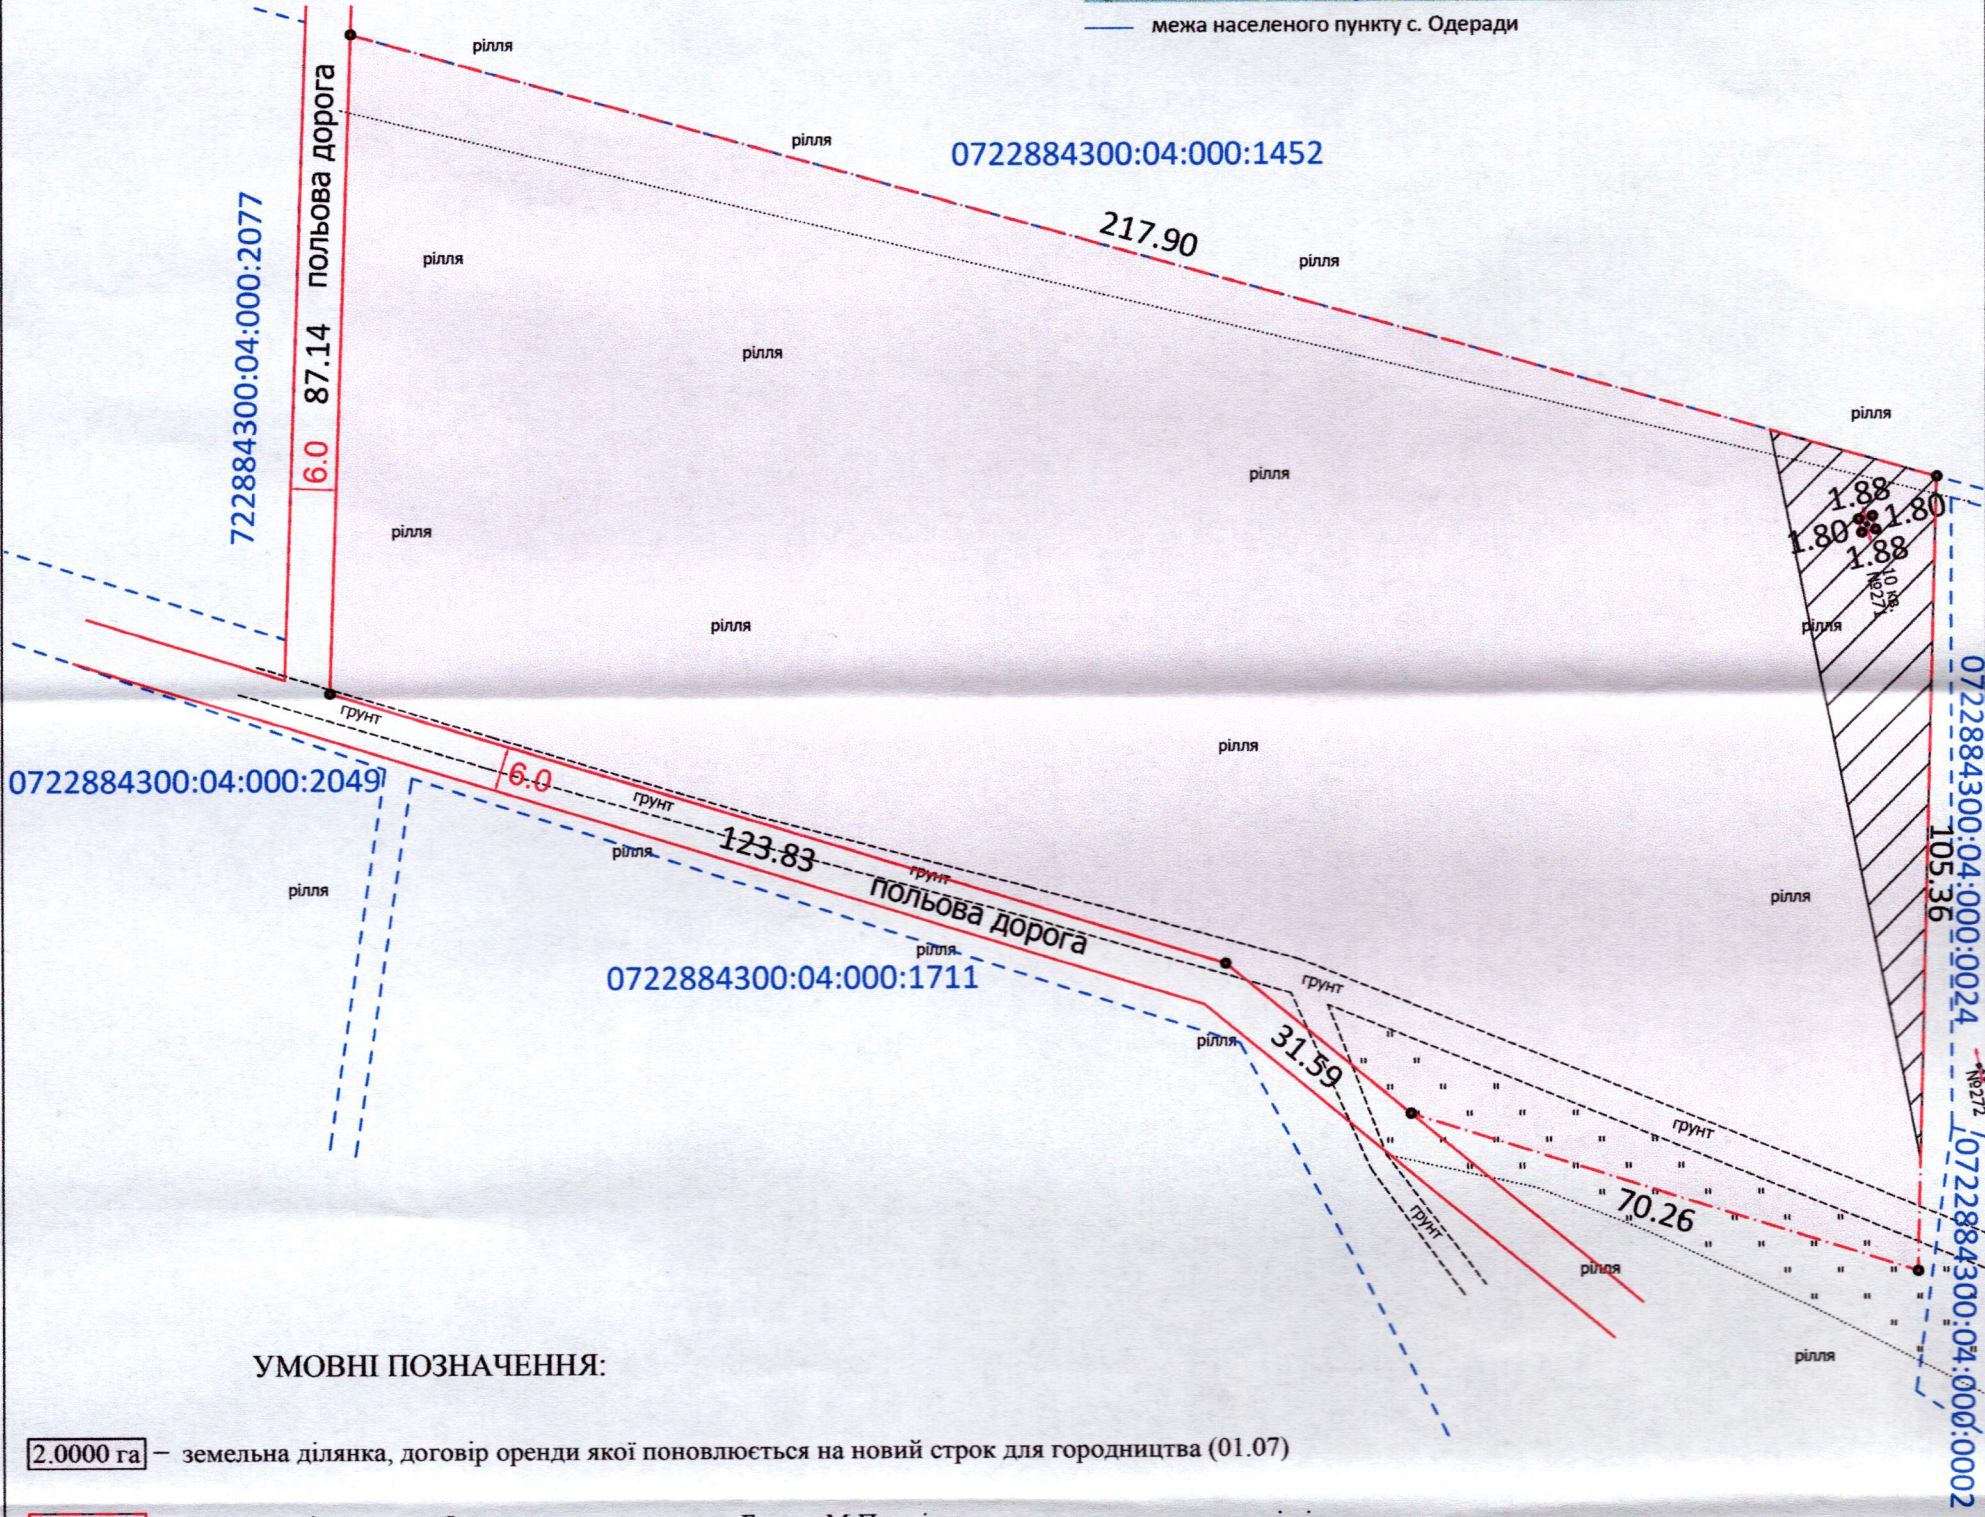

УМОВНІ ПОЗНАЧЕННЯ:

- 2.0000 га — земельна ділянка, договір оренди якої поновлюється на новий строк для городництва (01.07)
- 2.0000 га — земельна ділянка, що була надана в оренду гр. Береза М.П., згідно з договором оренди землі від 16.10.2012, зареєстрованим у Державному реєстрі земель від 13.11.2012 за № 072280004002122
- 0.1002 га — обмеження, встановлене щодо використання земельної ділянки [охоронна зона навколо (уздовж) об'єкта енергетичної системи (01.05) - повітряна лінія електропередачі 10 кВ]

СЕКРЕТАР МІСЬКОЇ РАДИ
Юрій БЕЗПЯТКО

Директор
Сертифікований інженер-землепорядник
№ 012365
ІПЧ "СОТА НОВА"

Ю.В. Суходольський
ІПЧ "СОТА НОВА"

Масштаб 1: 1000
Площа ділянки (га)
2.0000

З них: в оренду
2.0000