

ПЛАН
земельної ділянки

Кадастровий номер: 0722884300:04:000:1667

Місце розташування: Волинська область,
Луцький район, за межами населених пунктів
Луцької міської територіальної громади (с.Одери)


Землекористувач:
громадянин Забіжко Павло Іванович

Додаток до рішення міської ради
№ _____ від "___" _____ 202_ р.

Ситуаційна схема



— межа населеного пункту с. Одері

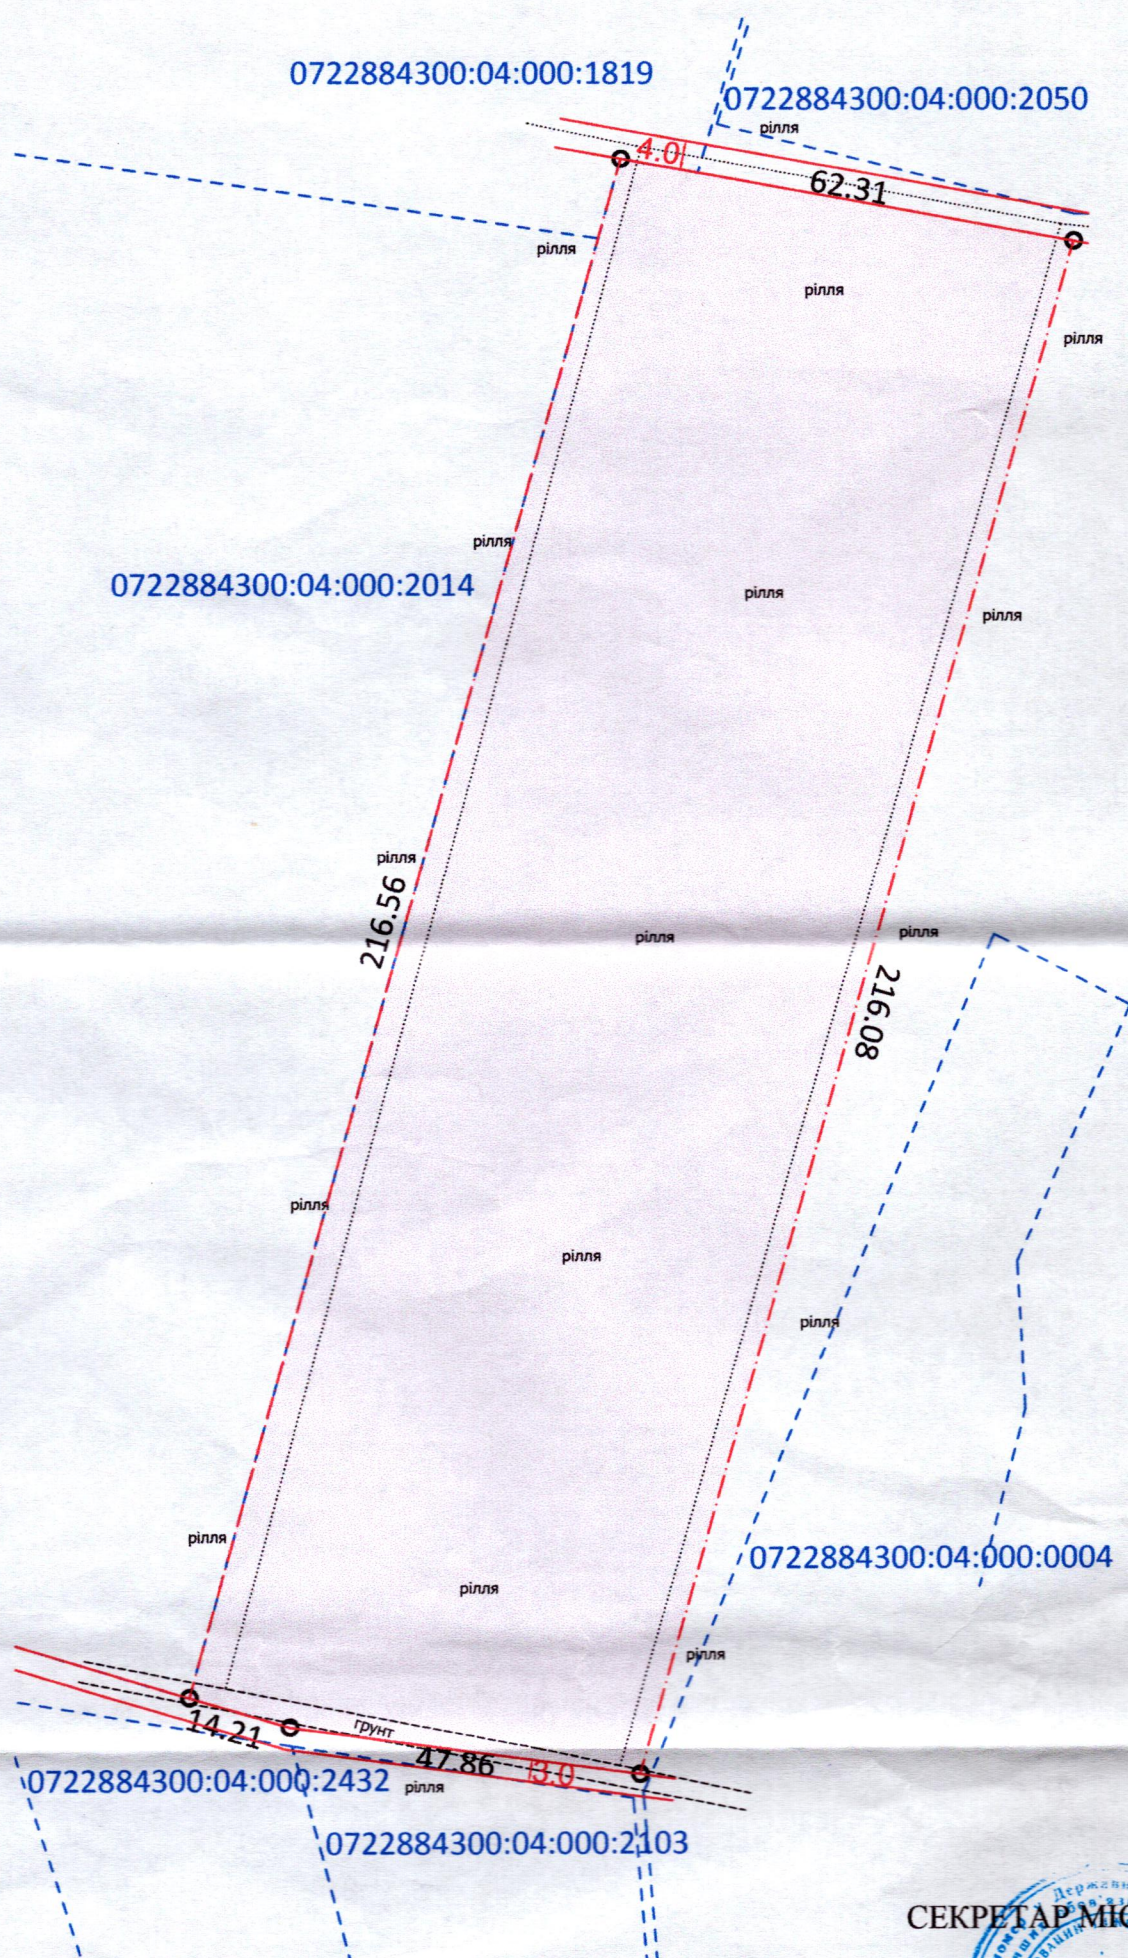

СЕКРЕТАР МІСЬКОЇ РАДИ

Юрій БЕЗПЯТКО

1.3427 га — земельна ділянка, договір оренди якої поновлюється на новий строк для городництва (01.07)

1.3427 га — земельна ділянка, що була надана в оренду гр. Забіжко П. І., згідно з договором оренди землі від 16.10.2012, зареєстрованим у Державному реєстрі земель від 20.11.2012 за № 0722800040022153



Масштаб 1: 1000

Площа ділянки (га)	З них:	
	в оренду	
1.3427	1.3427	