
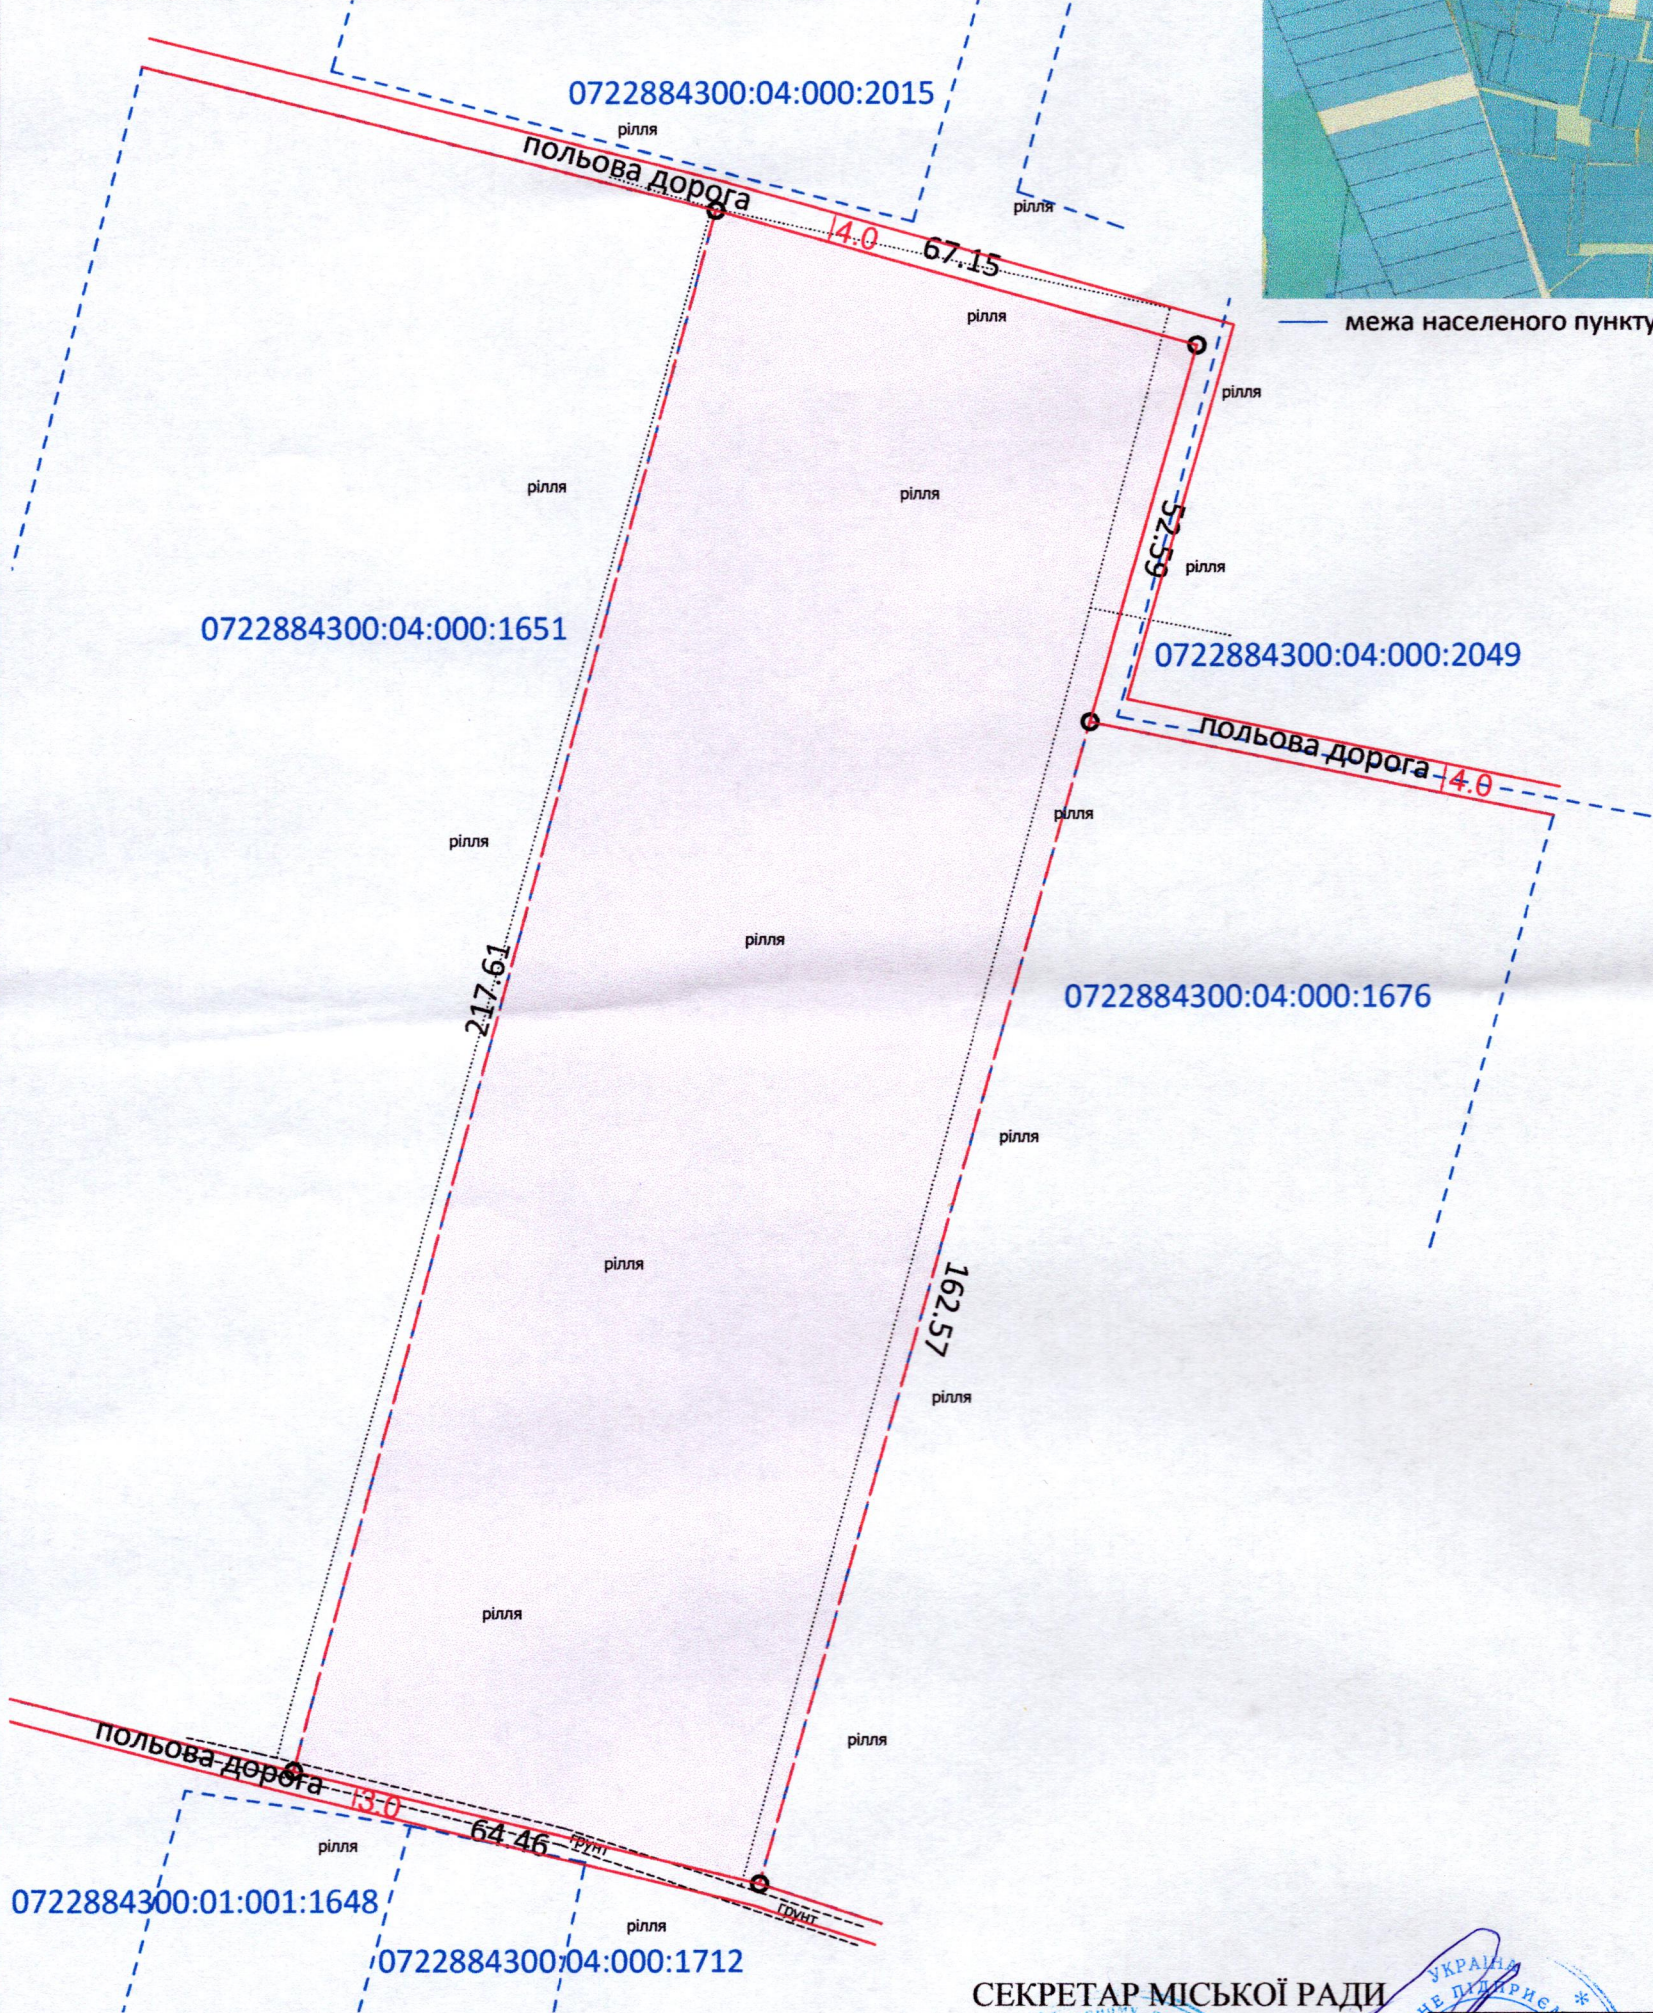


ПЛАН
земельної ділянки
Кадастровий номер: 0722884300:04:000:1678
Місце розташування: Волинська область,
Луцький район, за межами населених пунктів
Луцької міської територіальної громади (с. Одереди)
Землекористувач:
громадянка Шинкарук Наталія Михайлівна

Додаток до рішення міської ради
№ _____ від "___" _____ 202_ р.

Ситуаційна схема

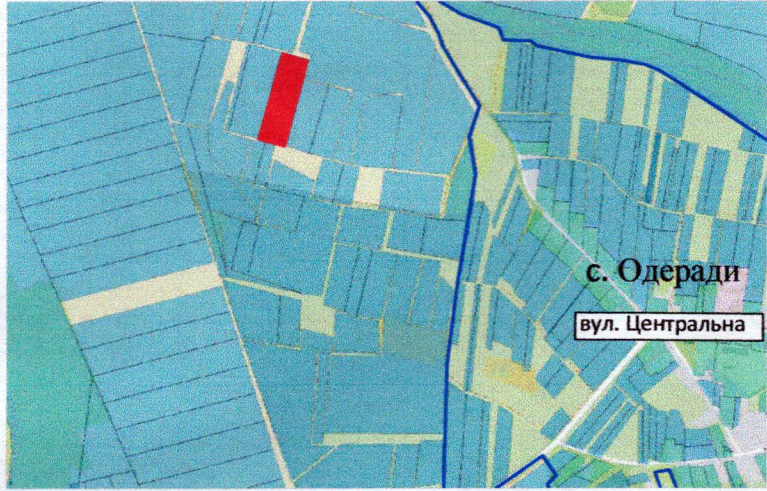

1.4235 га – земельна ділянка, договір оренди якої поновлюється на новий строк для городництва (01.07)
1.4235 га – земельна ділянка, що була надана в оренду гр. Шинкарук Н. М., згідно з договором оренди землі від 16.10.2012, зареєстрованим у Державному реєстрі земель від 20.11.2012 за № 0722800040022156

СЕКРЕТАР МІСЬКОЇ РАДИ _____ **Юрій БЕЗПЯТКО**

Директор Сертифікований інженер землевпорядник № 012365 ПІП "СОТА НОВА"	Ю.В. Суходольський № 41657001	Масштаб 1: 1000	
		Площа ділянки (га)	З них: в оренду
		1.4235	1.4235