


Додаток до рішення міської ради
№ _____ від "___" _____ 202_ р.

Землекористувачі: громадянка Поліщук Ніна Олександрівна
громадянка Павлова Тетяна Геннадіївна

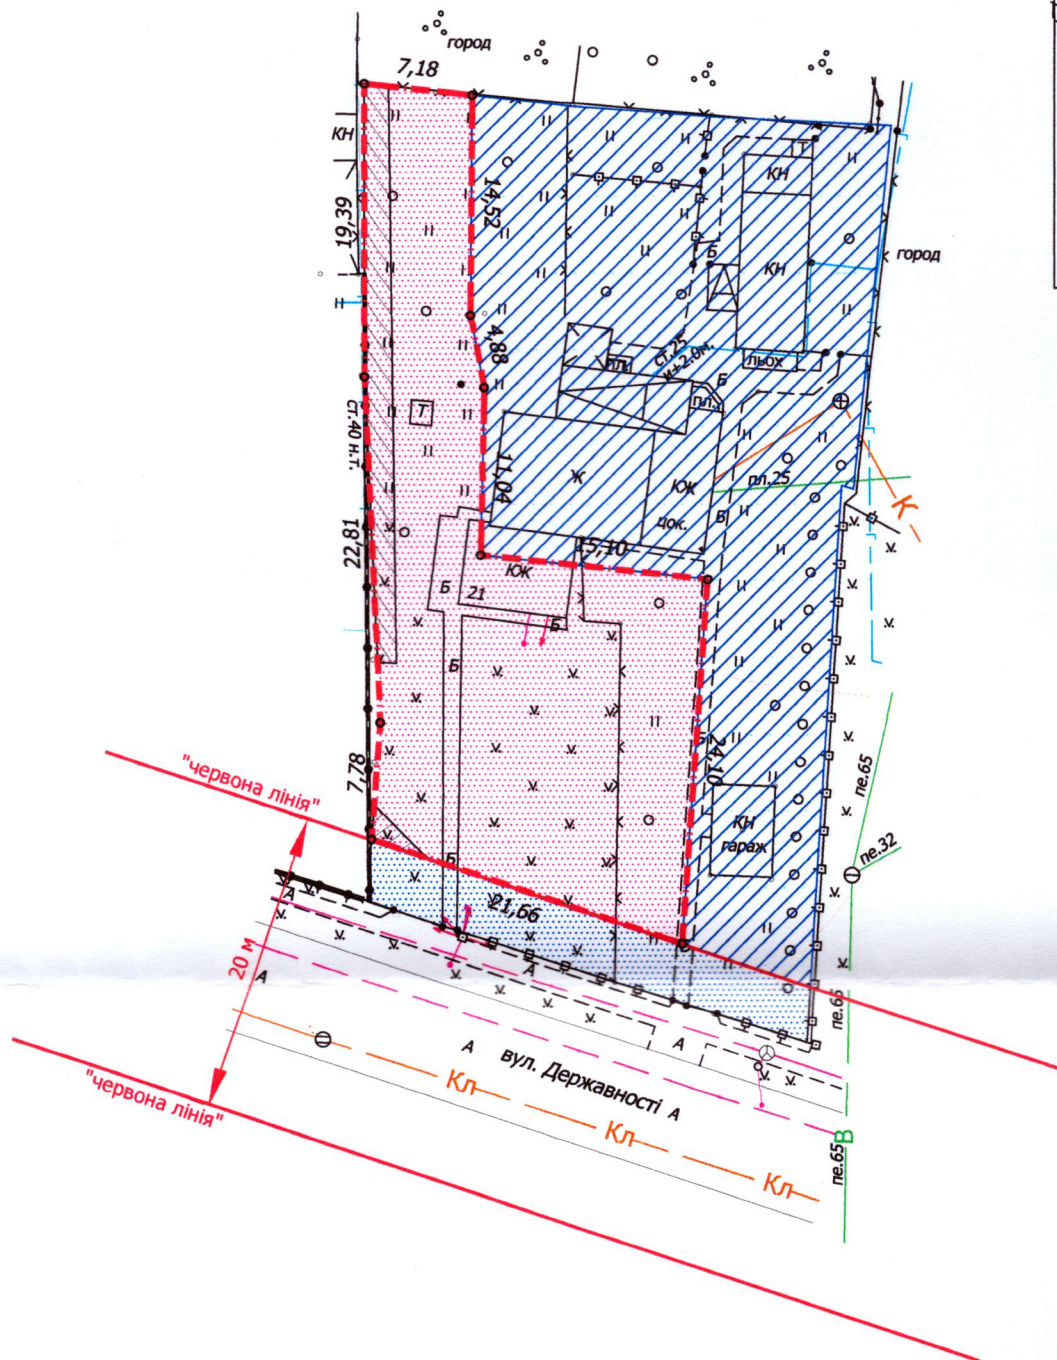

0,0686 га - земельна ділянка, що надається в оренду для будівництва та обслуговування жилого будинку, господарських будівель і споруд [02.01 - для будівництва і обслуговування житлового будинку, господарських будівель і споруд (присадибна ділянка)]

0,0686 га - земельна ділянка, що була надана в оренду гр. Поліщук Н.О., гр. Павловій Т.Г. згідно з підпунктом 10 пункту 24 додатку до рішення Луцької міської ради від 25.11.2009 № 50/42

0,1000 га - земельна ділянка гр. Поліщук Н.О., гр. Павлової Т.Г., право власності на яку зареєстровано в Державному реєстрі речових прав на нерухоме майно 16.08.2023, номери відомостей про речове право: 51415266, 51414983, для будівництва та обслуговування жилого будинку, господарських будівель та споруд

0,0004 га - обмеження, встановлене щодо використання земельної ділянки [охоронна зона навколо (уздовж) об'єкта енергетичної системи (01.05) - повітряна лінія електропередачі]

0,0063 га - обмеження, встановлене щодо використання земельної ділянки [охоронна зона навколо інженерних комунікацій (01.08) - газопровід]

0,0117 га - землекористування гр. Поліщук Н.О., гр. Павлової Т.Г.

СЕКРЕТАР МІСЬКОЇ РАДИ _____ Юрій БЕЗПЯТКО

ФОП	Мордик А.О.	Масштаб 1:500	
Виконав	Мордик А.О.	Площа земельної ділянки (га)	3 них в оренду (га)
Фізична особа-підприємець			
Мордик Анатолій Олександрович		0,0686	0,0686