


ПЛАН
земельної ділянки
Кадастровий номер: 0710100000:21:004:0036
Місце розташування: м. Луцьк, вул. Державності, 29-А
Землекористувач:
громадянка Мамчур Наталія Володимирівна

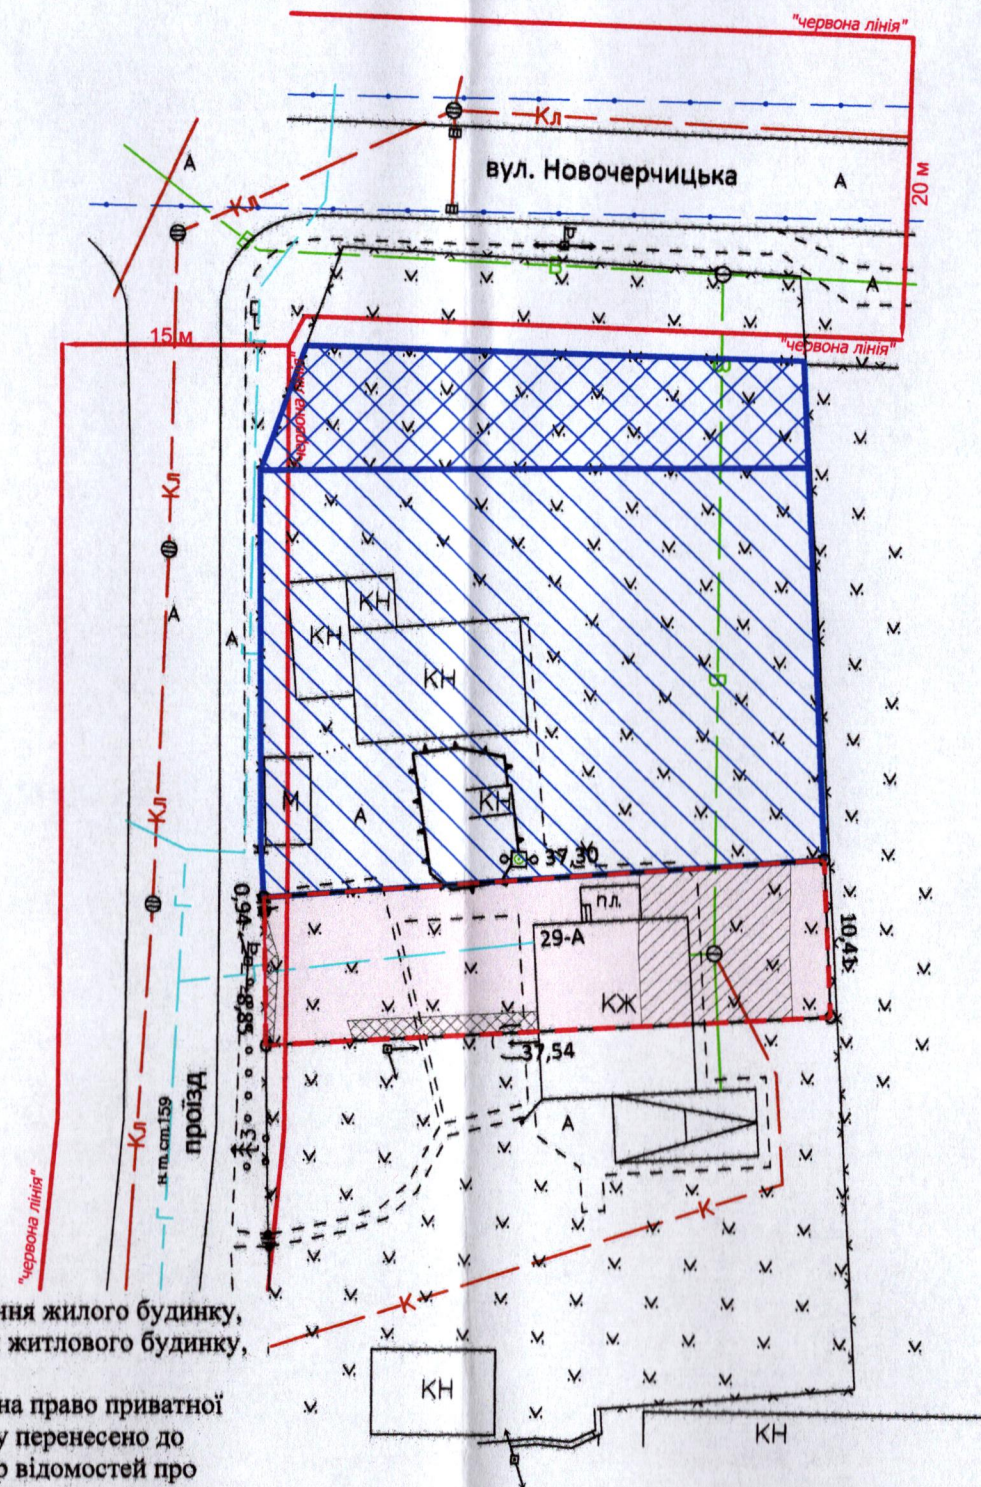

УМОВНІ ПОЗНАЧЕННЯ:

- 0,0377 га - земельна ділянка, що надається в оренду для будівництва та обслуговування жилого будинку, господарських будівель і споруд [02.01 - для будівництва і обслуговування житлового будинку, господарських будівель і споруд (присадибна ділянка)]
- 0,1000 га - земельна ділянка у власності гр. Мамчур Н.В. згідно з Державним актом на право приватної власності на землю від 22.11.1999 Серія ВЛ № 2091 (право власності на яку перенесено до Державного реєстру речових прав на нерухоме майно від 16.09.2024, номер відомостей про речове право: 56724318, для будівництва та обслуговування жилого будинку, господарських будівель і споруд
- 0,0266 га - земельна ділянка у власності гр. Мамчур Н.В. згідно з Державним актом на право приватної власності на землю від 22.11.1999 Серія ВЛ № 2091 (право власності перенесено до Державного реєстру речових прав на нерухоме майно від 16.09.2024, номер відомостей про речове право: 56724905, для ведення особистого селянського господарства
- 0,0022 га - обмеження, встановлене щодо використання земельної ділянки [охоронна зона навколо (уздовж) об'єкта енергетичної системи (01.05) - повітряна лінія електропередачі]
- 0,0103 га - обмеження, встановлене щодо використання земельної ділянки [охоронна зона навколо інженерних комунікацій (01.08) - водопровід]
- 0,0014 га - обмеження, встановлене щодо використання земельної ділянки [території в червоних лініях (06.01.1)]

СЕКРЕТАР МІСЬКОЇ РАДИ

Юрій БЕЗПЯТКО

ФОП	Ляшук О.С.	Масштаб 1: 500	
Відповідальний за якість робіт	Ляшук О.С.		
Фізична особа-підприємець Ляшук Олександр Степанович		Площа земельної ділянки (га)	З них в оренду (га)
		0,0377	0,0377