


Додаток до рішення міської ради
№ від " " 202 р.

ВІДПОВІДАЛЬНІСТЮ «КАВАЛЬКАДА ПЛЮС»

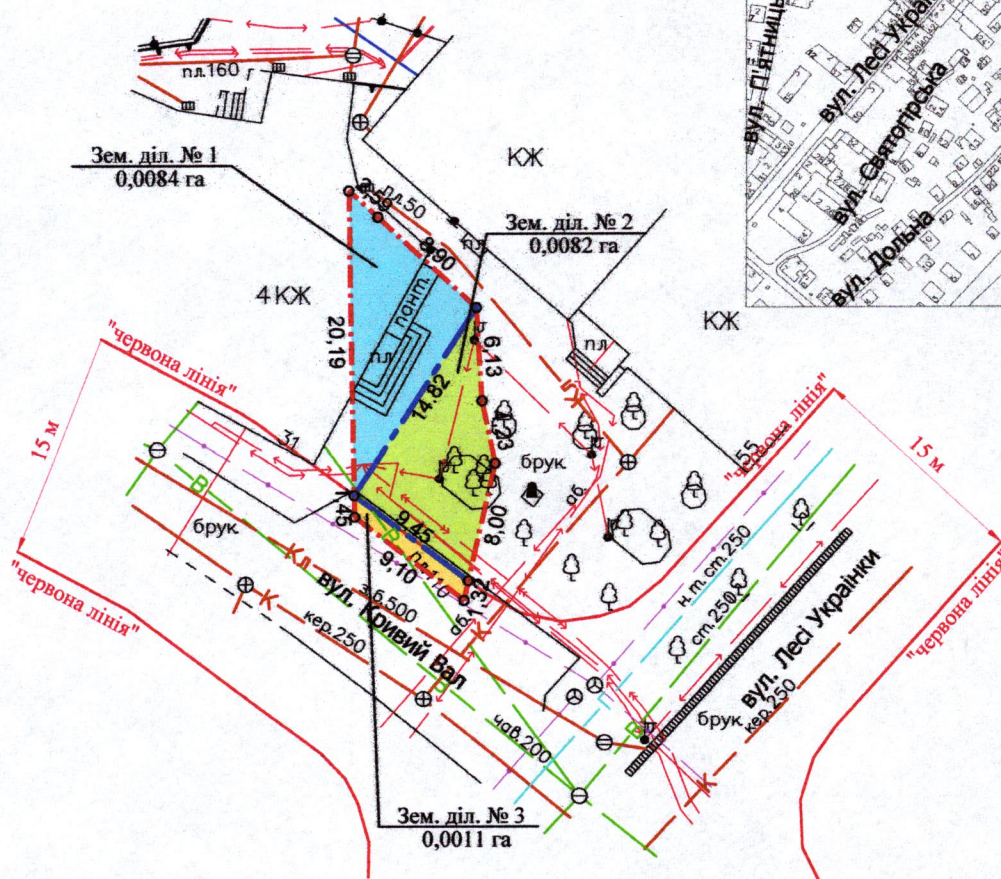

0,0177 га — земельна ділянка Луцької міської територіальної громади, в особі Луцької міської ради, право власності на яку зареєстровано в Державному реєстрі речових прав на нерухоме майно 02.11.2015, номер відомостей про речове право: 11910725, що підлягає поділу

0,0011 га — земельна ділянка № 3

Юрій БЕЗПЯТКО

ФОП Відповідає за якість робіт		О.С. Ляшук О.С. Ляшук		Масштаб 1: 500	
Олександр Степанович		Сертифікований інженер-землепорядник		Площа ділянки (га)	3 них
Фізична особа-підприємець Ляшук Олександр Степанович		0,0177		1	0,0084
				2	0,0082
				3	0,0011