

ПЛАН
земельної ділянки


Кадастровий номер: 0722881000:03:001:0596
Місце розташування: Волинська обл., Луцький р-н, с. Тарасове
Власник: громадянка Гогоша Марія Іванівна

Додаток до рішення міської ради
№ _____ від "____" _____ 20__ р.

Ситуаційна схема



— межа с. Тарасове

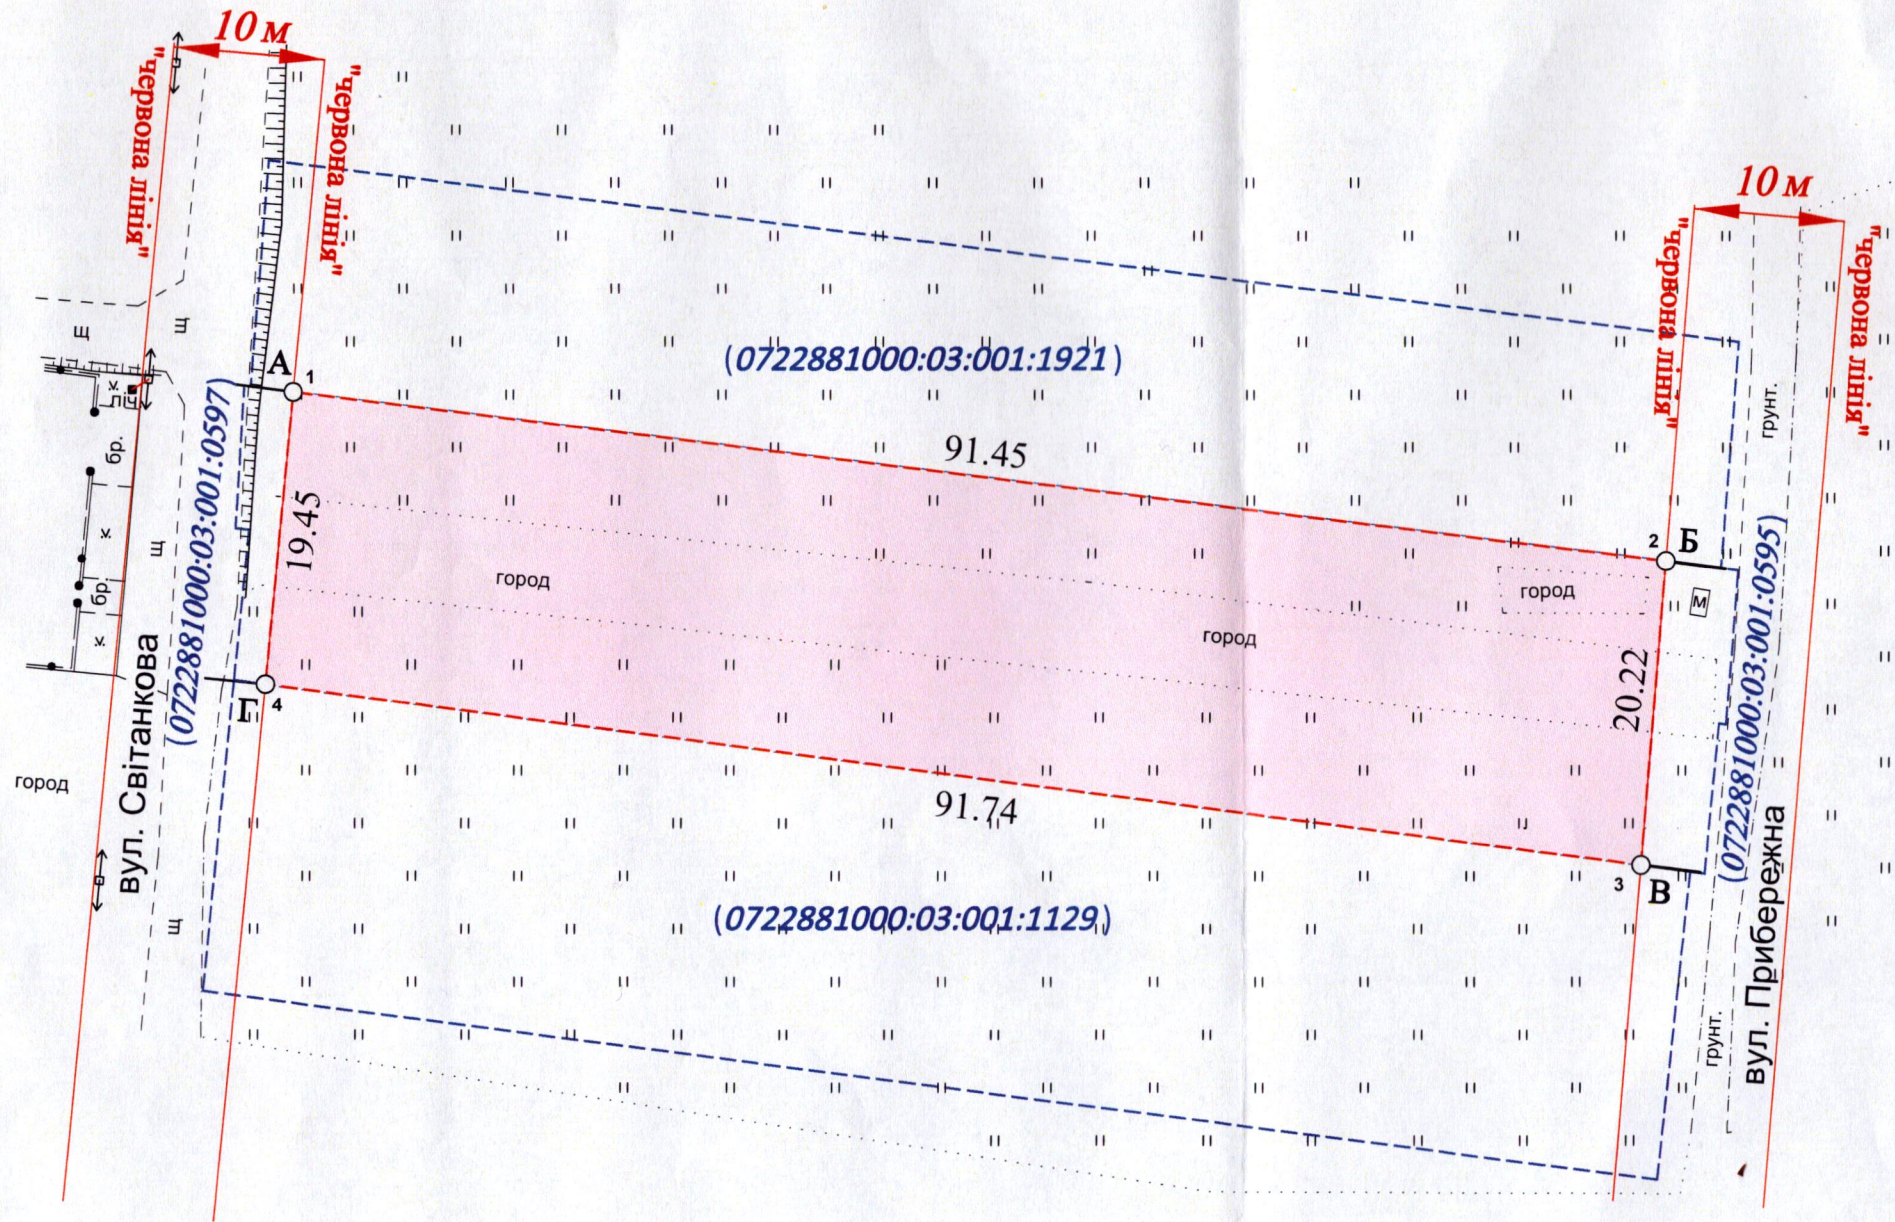

СЕКРЕТАР МІСЬКОЇ РАДИ _____
Юрій БЕЗПЯТКО

УМОВНІ ПОЗНАЧЕННЯ

0,1816 га — земельна ділянка гр. Гогоши М.І., цільове призначення якої змінюється з "01.03 - для ведення особистого селянського господарства" на "02.01 - для будівництва і обслуговування житлового будинку, господарських будівель і споруд (присадибна ділянка)"

ФОП		Кортоус В.М.		Масштаб 1:500	
Сертифікований інженер-землевпорядник	ЛІТОВИЧ	КОРТОУС	КОРТОУС	Площа земельної ділянки (га)	З них зміна цільового призначення (га)
				0,1816	0,1816