

ПЛАН
земельної ділянки
Кадастровий номер: 0722881000:01:001:5156
Місце розташування: Волинська область, Луцький район, село Боголюби
Власник: громадянин Корольчук Андрій Володимирович


Додаток до рішення міської ради
№ _____ від " ____ " _____ 20__ р.

Ситуаційна схема



УМОВНІ ПОЗНАЧЕННЯ

- 0,2230 га — земельна ділянка гр. Корольчука А.В., цільове призначення якої змінюється з "01.03 - для ведення особистого селянського господарства" на "02.01 - для будівництва і обслуговування житлового будинку, господарських будівель і споруд (присадибна ділянка)"
- 0,0106 га — обмеження, встановлене щодо використання земельної ділянки: [охоронна зона навколо (уздовж) об'єкта енергетичної системи (01.05) - повітряна лінія електропередачі напругою 0,4кВ]

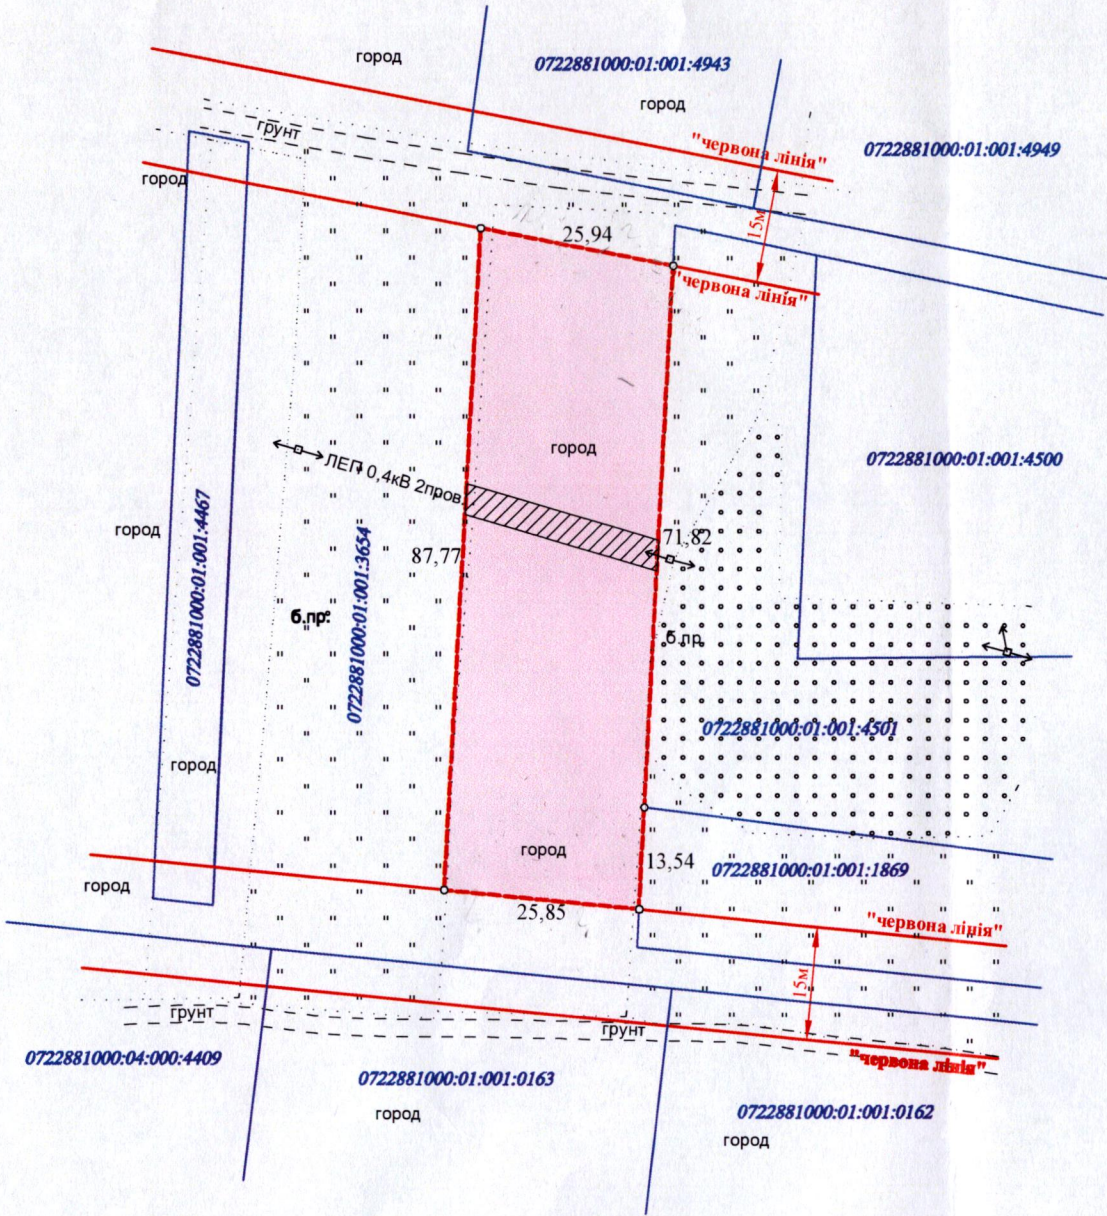

СЕКРЕТАР МІСЬКОЇ РАДИ _____ Юрій БЕЗПЯТКО

	ФОП	В.М. Кортюс	Масштаб 1:1000	
	Сертифікований інженер	В.М. Кортюс	Площа ділянки (га)	З них зміна цільового призначення (га)
	Фізична особа-підприємець	Кортюс Василь Миколайович	0,2230	0,2230