

ПЛАН
земельної ділянки


Кадастровий номер: 0721882700:01:001:1674

Місце розташування: Волинська область, Луцький район,
село Кульчин, вулиця Вишнева

Власник: громадянин Шумік Сергій Григорович

Додаток до рішення міської ради
№ _____ від "____" _____ 20__ р.

Ситуаційна схема

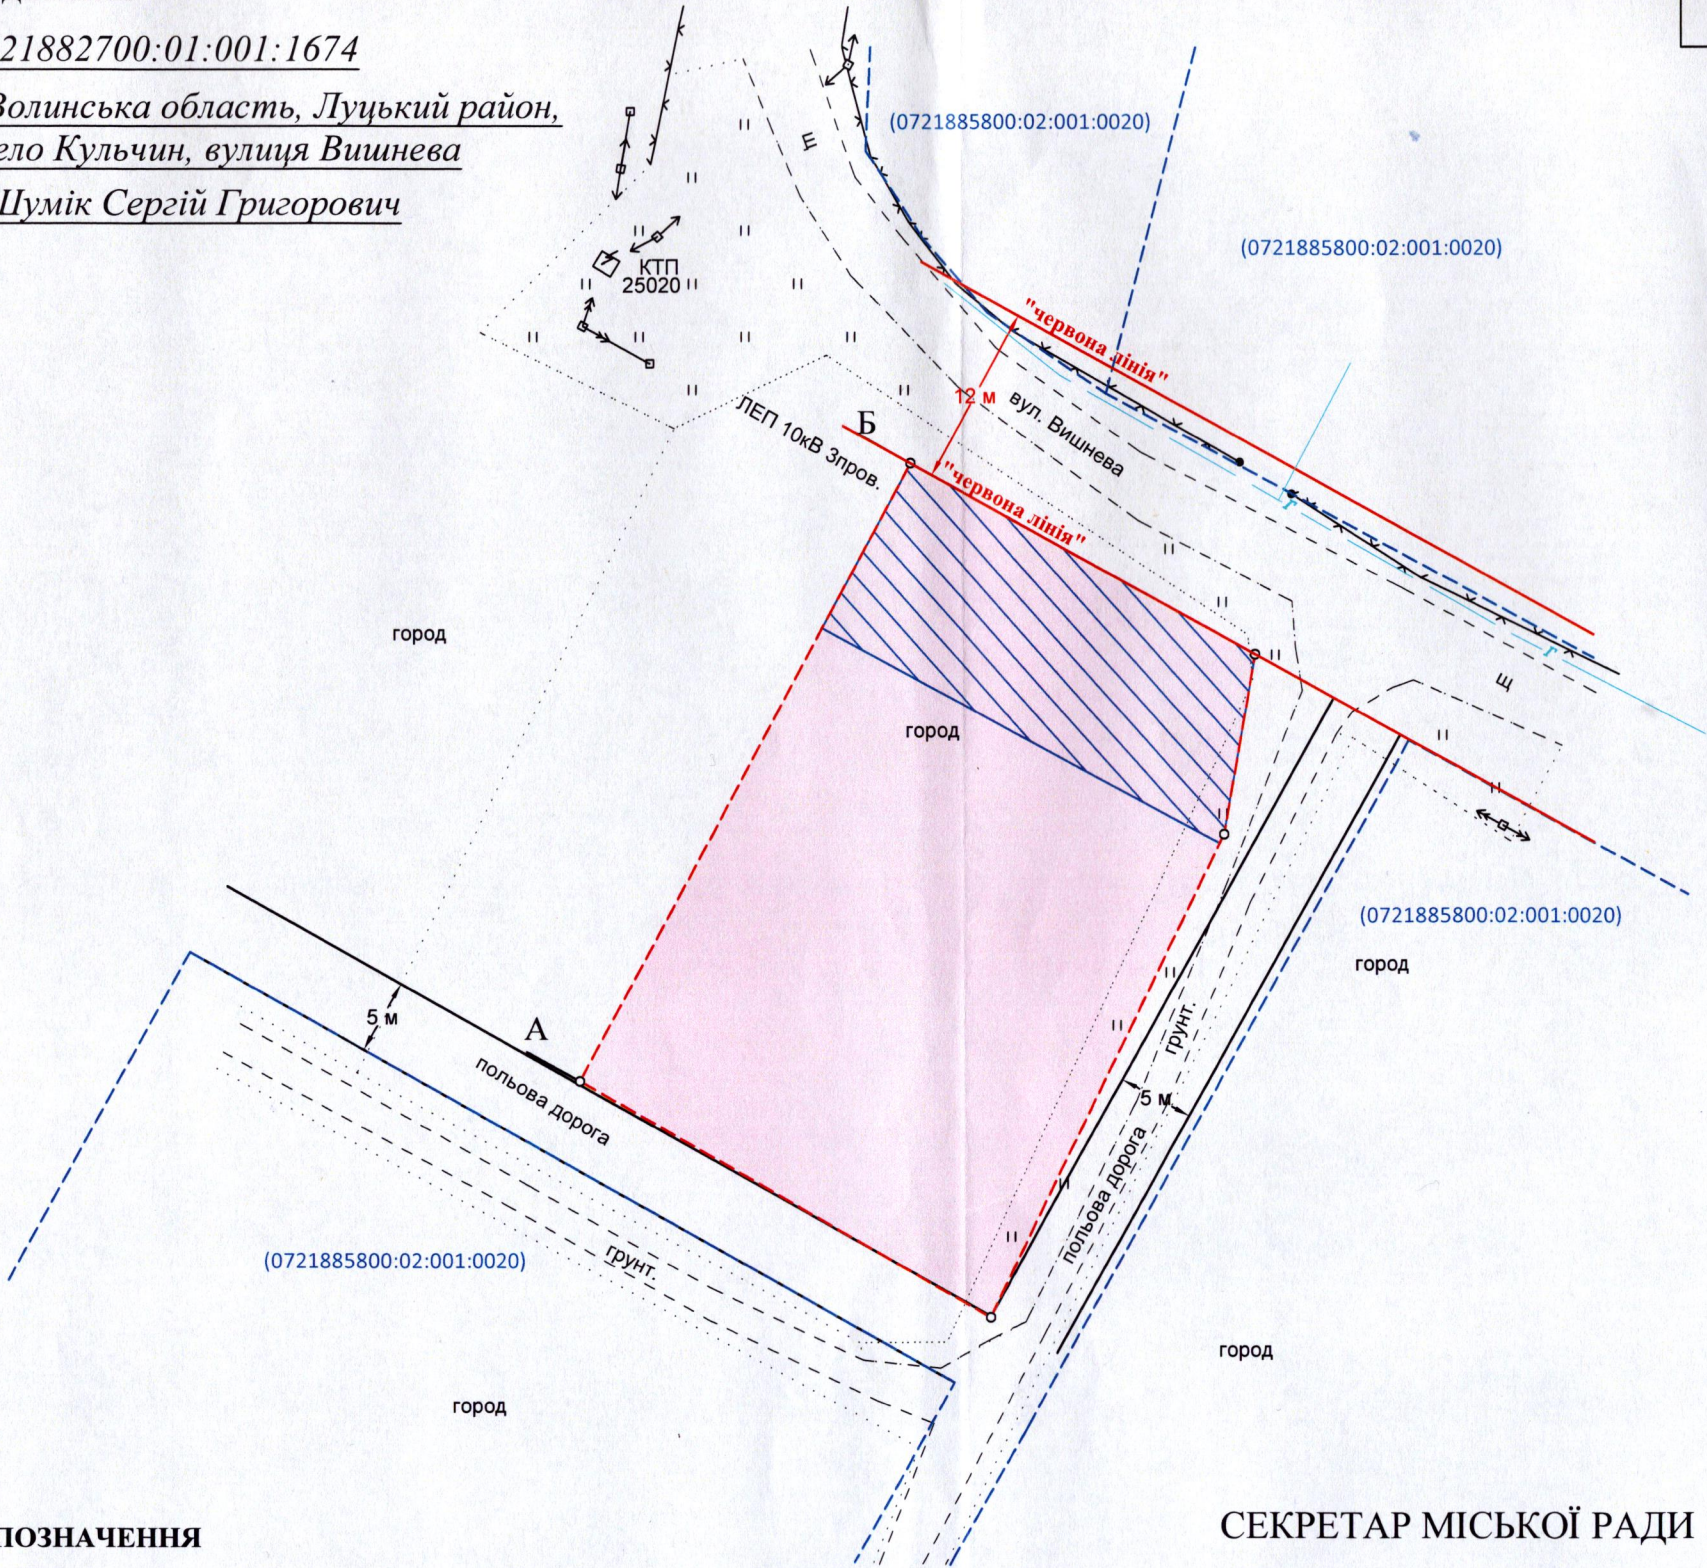

УМОВНІ ПОЗНАЧЕННЯ

- 0,1394 га — земельна ділянка гр. Шуміка С.Г., цільове призначення якої змінюється з "01.03 - для ведення особистого селянського господарства" на "02.01 - для будівництва і обслуговування житлового будинку, господарських будівель і споруд (присадибна ділянка)"
- 0,0342 га — обмеження, встановлене щодо використання земельної ділянки [охоронна зона навколо (уздовж) об'єкта енергетичної системи (01.05) - повітряна лінія електропередачі 10 кВ]

СЕКРЕТАР МІСЬКОЇ РАДИ _____ Юрій БЕЗПЯТКО

ФОП КОРТЮС В.М.		Масштаб 1:500	
Сертифікований інженер-землевпорядник	Кортюс В.М.	Площа земельної ділянки (га)	З них
			зміна цільового призначення (га)
ФОП Кортюс В.М.		0,1394	0,1394