


ПЛАН
земельної ділянки

Кадастровий №: 0722883700:05:001:0686


Місце розташування: Волинська область,
Луцький район, с. Милуші, вул. Перемоги, 8

Власник:
громадянка Курилюк Людмила Миколаївна

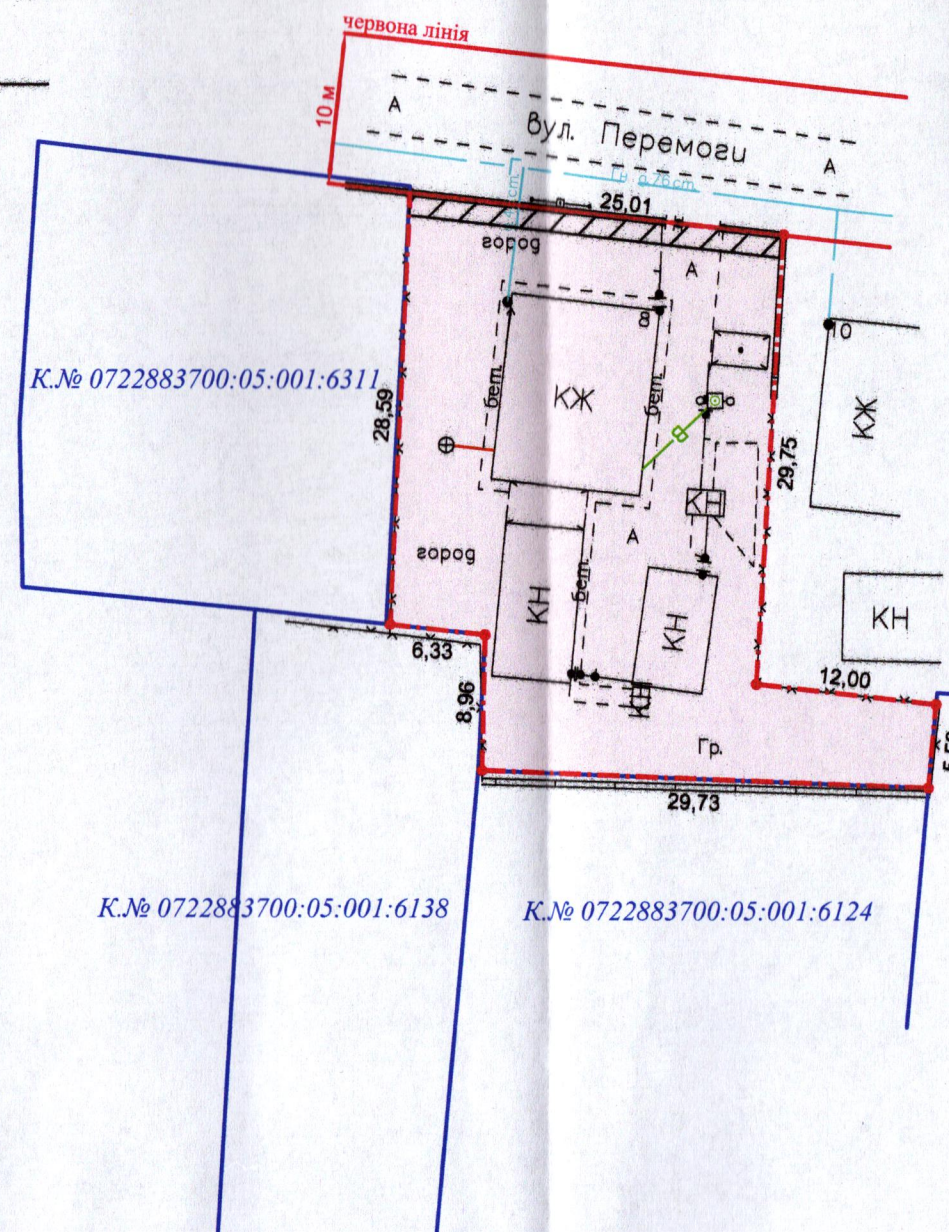

Додаток до рішення міської ради
№ _____ від "___" _____ 20__ р.

Ситуаційна схема

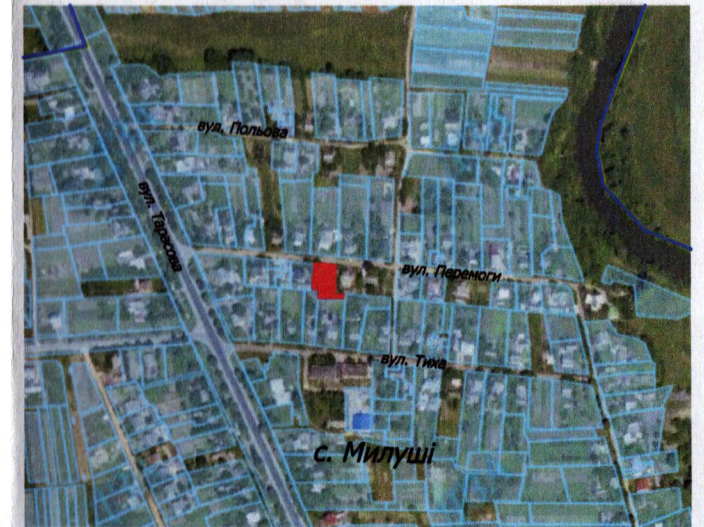

— - межа с. Милуші

УМОВНІ ПОЗНАЧЕННЯ:

- 0,0929 га - земельна ділянка, що передається безоплатно у власність для будівництва і обслуговування житлового будинку, господарських будівель і споруд (присадибна ділянка) - 02.01
- 0,0037 га - обмеження, встановлене щодо використання земельної ділянки [охоронна зона навколо (уздовж) об'єкта зв'язку (01.04) - повітряна лінія електронної комунікаційної мережі]

СЕКРЕТАР МІСЬКОЇ РАДИ

Юрій БЕЗПЯТКО

ФОП Ляшук О.С. Відповідальний за якість робіт Степанович Фізична особа-підприємець Ляшук Олександр Степанович		Ляшук О.С. Ляшук О.С. Сертифікований інженер-землепорядник № 484075 Міністерства регіонального розвитку України		Масштаб 1: 500	
				Площа ділянки (га)	З них у власність
				0,0929	0,0929