

ПЛАН
земельної ділянки



Додаток до рішення міської ради
№ _____ від "___" "___" 20__ р.

Кадастровий номер: 0710100000:11:142:0005

Місце розташування: м. Луцьк, вул. Драгоманова, 14/2

Землекористувач: громадянка Римарук Віра Григорівна

Ситуаційна схема

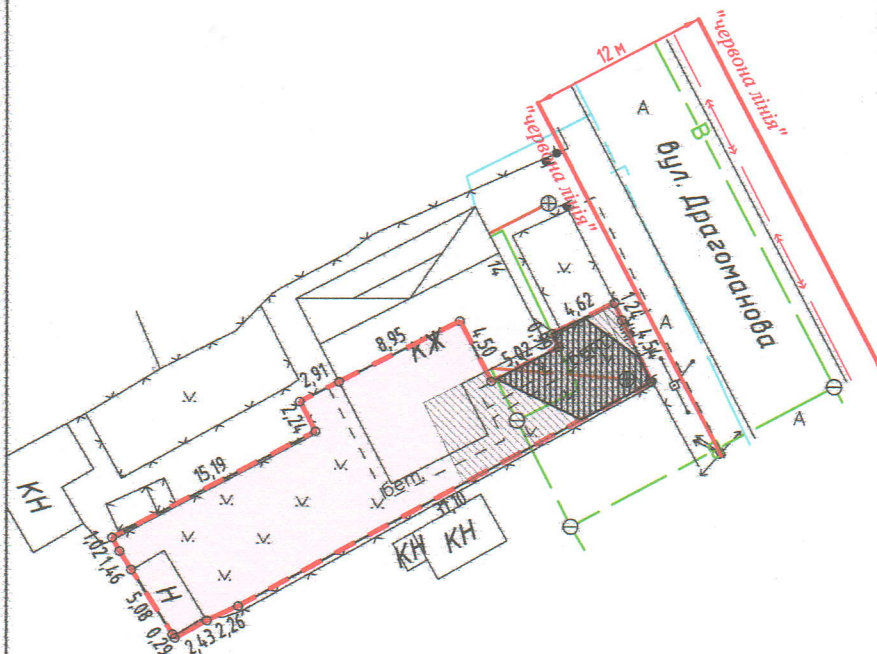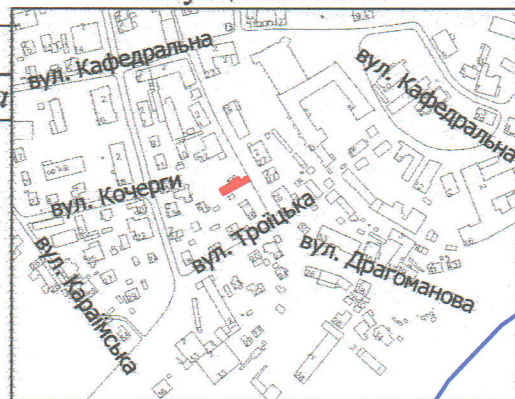

УМОВНІ ПОЗНАЧЕННЯ:

- 0,0283 га** — земельна ділянка, що надається в оренду для будівництва та обслуговування жилого будинку, господарських будівель і споруд [02.01 - для будівництва і обслуговування житлового будинку, господарських будівель і споруд (присадибна ділянка)]
- 0,0283 га** — земельна ділянка, що була надана в оренду гр. Римарук В.Г. згідно з договором оренди землі від 20.03.2012 за № 071010004000450
- 0,0283 га** — обмеження, встановлене щодо використання земельної ділянки [охоронна зона пам'ятки культурної спадщини (01.02.1)]
- 0,0283 га** — обмеження, встановлене щодо використання земельної ділянки [зона охорони археологічного культурного шару (01.02.4)]
- 0,0005 га** — обмеження, встановлене щодо використання земельної ділянки [охоронна зона навколо (уздовж) об'єкта зв'язку (01.04) - повітряна лінія електронної комунікаційної мережі]
- 0,0035 га** — обмеження, встановлене щодо використання земельної ділянки [охоронна зона навколо (уздовж) об'єкта енергетичної системи (01.05) - повітряна лінія електропередачі]
- 0,0079 га** — обмеження, встановлене щодо використання земельної ділянки [охоронна зона навколо інженерних комунікацій (01.08) - водопровід]
- 0,0283 га** — обмеження, встановлене щодо використання земельної ділянки [історичний ареал населеного місця (06.06.2)]

СЕКРЕТАР МІСЬКОЇ РАДИ

Юрій БЕЗПЯТКО

ФОП Відповідає за якість робіт	Ляшук О.С. Ляшук О.С.	Масштаб 1: 500	
Фізична особа-підприємець Ляшук Олександр Степанович		Площа земельної ділянки (га)	З них в оренду (га)
		0,0283	0,0283