

ПЛАН
земельної ділянки

Додаток до рішення міської ради
№ _____ від "___" _____ 20__ р.


Кадастровий №: 0710100000:41:059:0019

Місце розташування: м. Луцьк, вул. Довженка, 20

Землекористувач:

громадянка Косей Лариса Ростиславівна

Ситуаційна схема

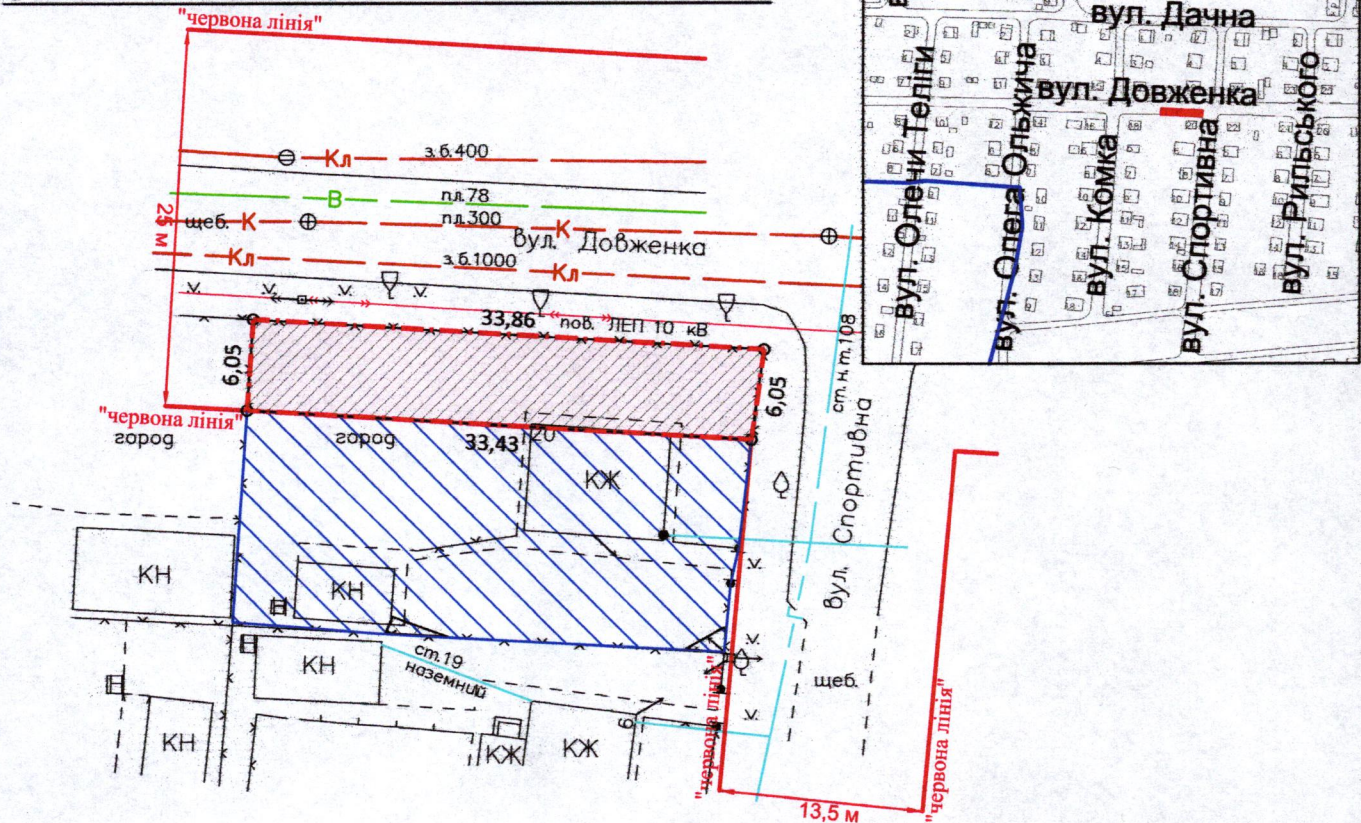

УМОВНІ ПОЗНАЧЕННЯ:

- 0,0203 га - земельна ділянка, що надається в оренду в межах "чирвоних ліній" для обслуговування жилого будинку, господарських будівель і споруд [02.01 - для будівництва і обслуговування житлового будинку, господарських будівель і споруд (присадибна ділянка)]
- 0,0467 га - земельна ділянка гр. Косей Л.Р., право власності на яку зареєстровано в Державному реєстрі речових прав на нерухоме майно від 16.04.2025, номер відомостей про речове право: 59497177, для будівництва і обслуговування житлового будинку, господарських будівель і споруд (присадибна ділянка)
- 0,0203 га - обмеження, встановлене щодо використання земельної ділянки [охоронна зона навколо (уздовж) об'єкта енергетичної системи (01.05) - повітряна лінія електропередачі]
- 0,0203 га - обмеження, встановлене щодо використання земельної ділянки [території в чирвоних лініях (06.01.1)]

СЕКРЕТАР МІСЬКОЇ РАДИ

Юрій БЕЗПЯТКО

ФОП Відповідальний за якість робіт	Ляшук О.С. Ляшук О.С. інженер-землепорядник	Масштаб 1: 500	
Фізична особа-підприємець Ляшук Олександр Степанович		Площа земельної ділянки (га)	З них в оренду (га)
		0,0203	0,0203