

ПЛАН
земельної ділянки



Кадастровий номер: 0710100000:22:122:0063

Місце розташування: м. Луцьк, вул. Рівненська, 42

Землекористувач: ТОВАРИСТВО З ОБМЕЖЕНОЮ ВІДПОВІДАЛЬНІСТЮ
«ІНДУСТРІАЛЬНИЙ ПАРК «ВІДРОДЖЕННЯ»

Додаток до рішення міської ради
№ _____ від "___" _____ 202__ р.

Ситуаційна схема

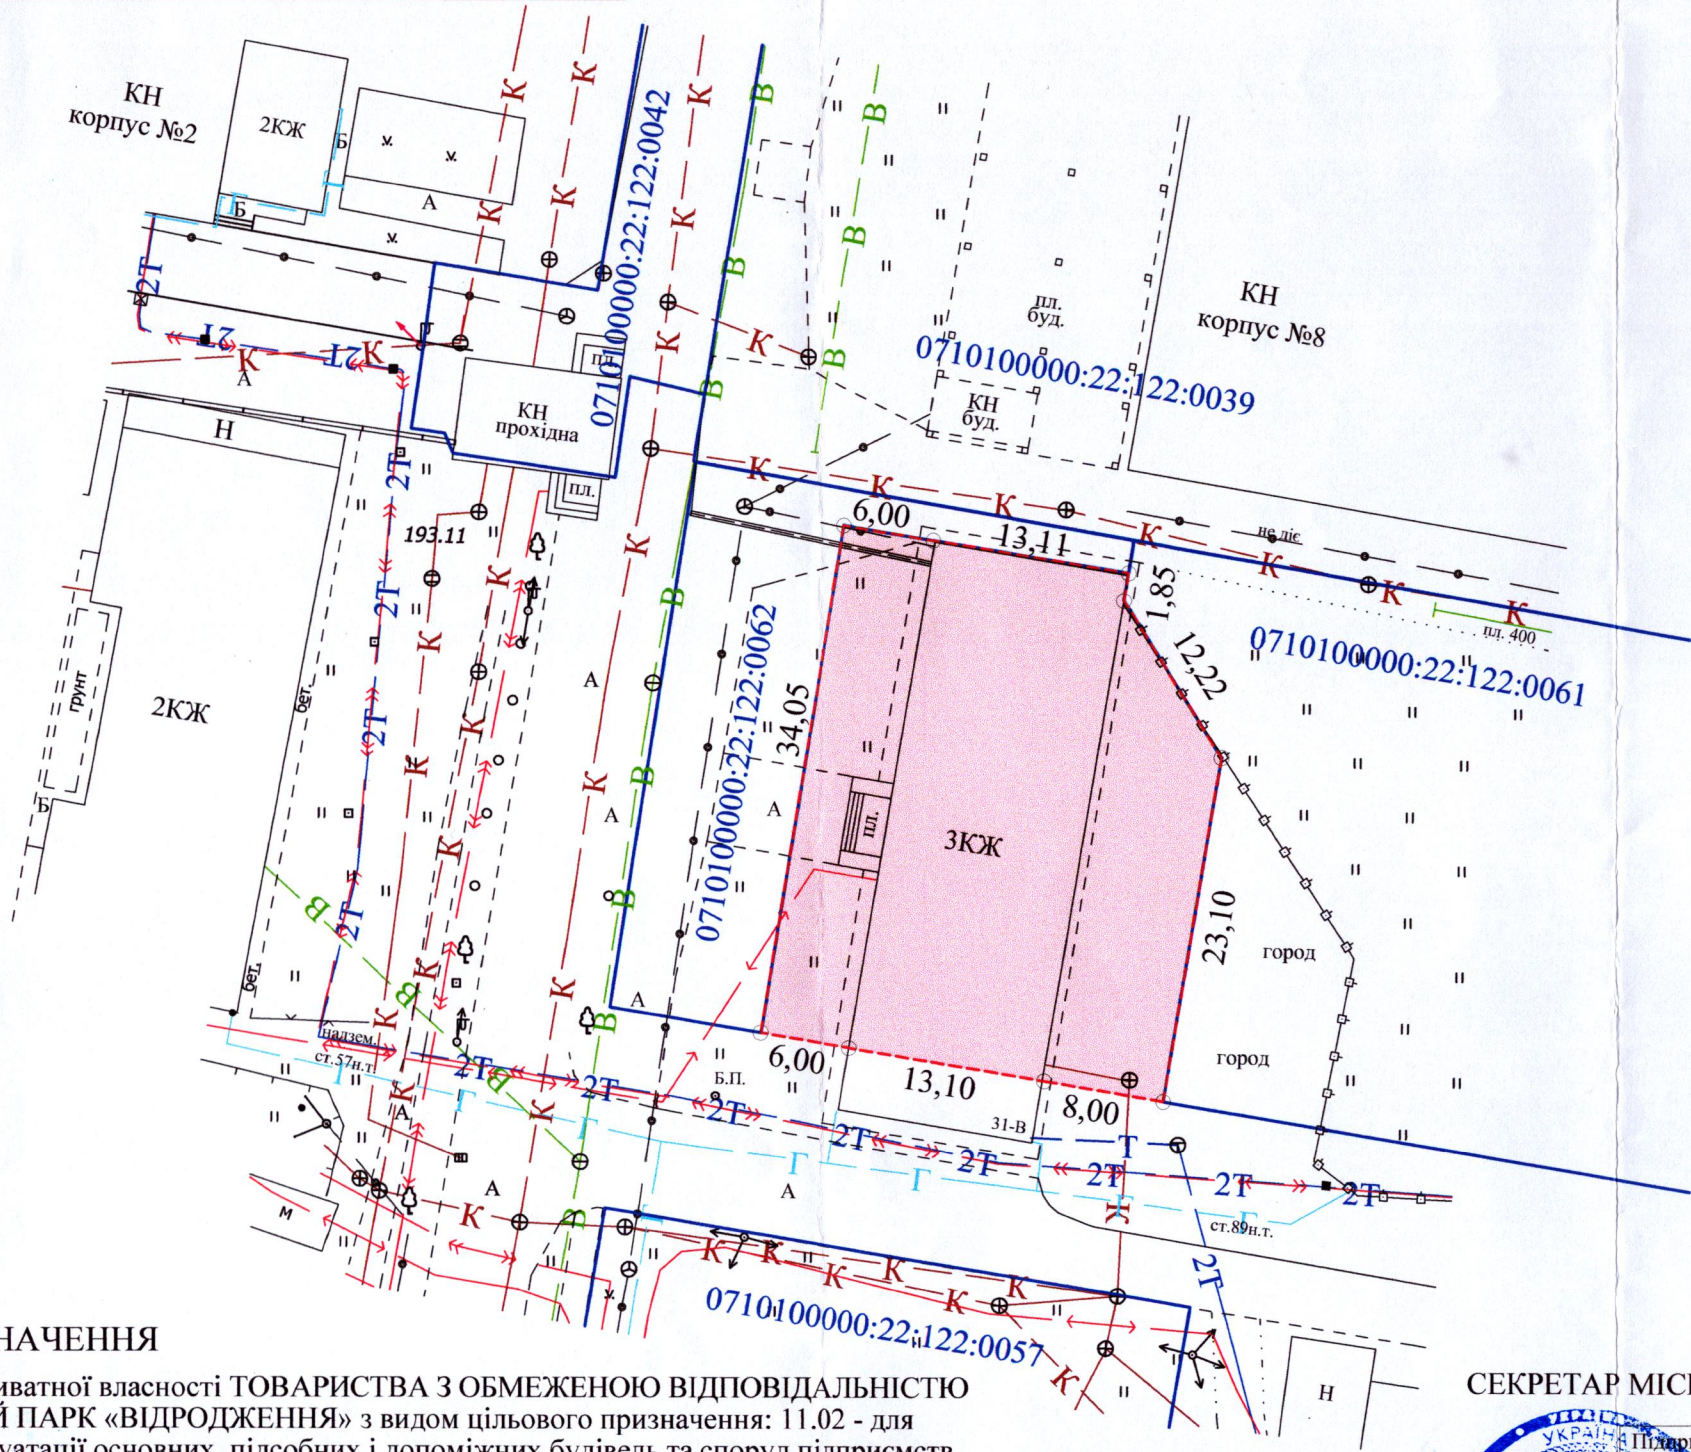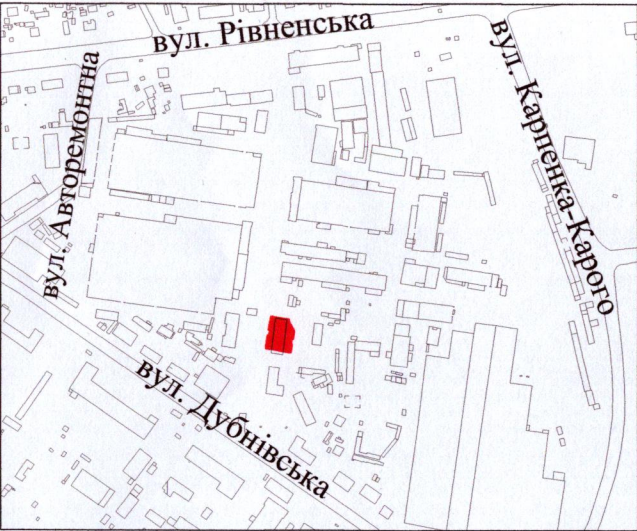

УМОВНІ ПОЗНАЧЕННЯ

0,0874 га — земельна ділянка приватної власності ТОВАРИСТВА З ОБМЕЖЕНОЮ ВІДПОВІДАЛЬНІСТЮ «ІНДУСТРІАЛЬНИЙ ПАРК «ВІДРОДЖЕННЯ» з видом цільового призначення: 11.02 - для розміщення та експлуатації основних, підсобних і допоміжних будівель та споруд підприємств переробної, машинобудівної та іншої промисловості, включаючи об'єкти оброблення відходів, зокрема із енергогенеруючим блоком, право власності на яку зареєстровано в Державному реєстрі речових прав на нерухоме майно від 19.11.2024, номер відомостей про речове право: 57684899, яка планується в безоплатну передачу в комунальну власність Луцької міської територіальної громади

СЕКРЕТАР МІСЬКОЇ РАДИ **Юрій БЕЗПЯТКО**

Official stamps and signatures of the city council secretary and other officials.

Масштаб 1: 1000	
Площа ділянки (га)	З них у власності
0,0874	0,0874