


ПЛАН
земельної ділянки

Кадастровий номер: 0710100000:21:140:0002
Місце розташування: м. Луцьк, вул. Львівська, 75-А
Землевласник: Луцька міська територіальна громада,
в особі Луцької міської ради

Додаток до рішення міської ради
№ _____ від "___" _____ 202__ р.

Ситуаційна схема

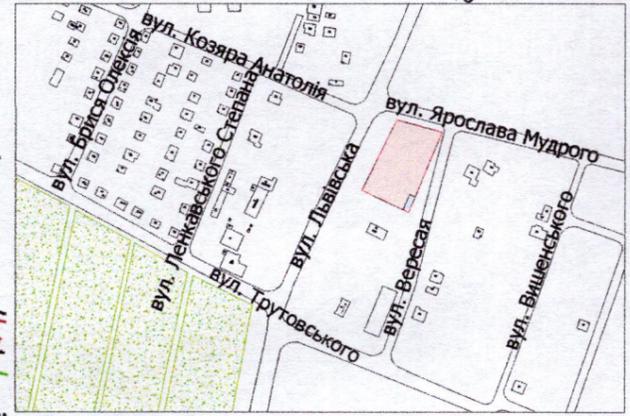

УМОВНІ ПОЗНАЧЕННЯ

- 0,4092 га — земельна ділянка Луцької міської територіальної громади, в особі Луцької міської ради, право власності на яку зареєстровано в Державному реєстрі речових прав на нерухоме майно 10.06.2015, номер відомостей про речове право: 10013167, для будівництва та обслуговування торгово-сервісного комплексу (03.07 - для будівництва та обслуговування будівель торгівлі), що підлягає поділу
- межа поділу земельної ділянки комунальної власності
- 0,3990 га — земельна ділянка № 1
- 0,0102 га — земельна ділянка № 2

СЕКРЕТАР МІСЬКОЇ РАДИ _____ **Юрій БЕЗПЯТКО**

Директор	Завадський В.М.	Масштаб 1:500		
Перевірив	Завадський В.М.	Загальна площа земельної ділянки (га)	3 нх	
Виконав	Кунц О.Ю.			
ПП "Луцькземресурс"		0,4092	1	0,3990
			2	0,0102