

ПЛАН
земельної ділянки

Додаток до рішення міської ради
№ _____ від "___" _____ 202_ р.

Кадастровий номер: 0710100000:11:142:0006


Місце розташування:

м. Луцьк, вул. Данила Галицького, 17

Землевласник:

громадянка Потапчук Інна Станіславівна

Ситуаційна схема

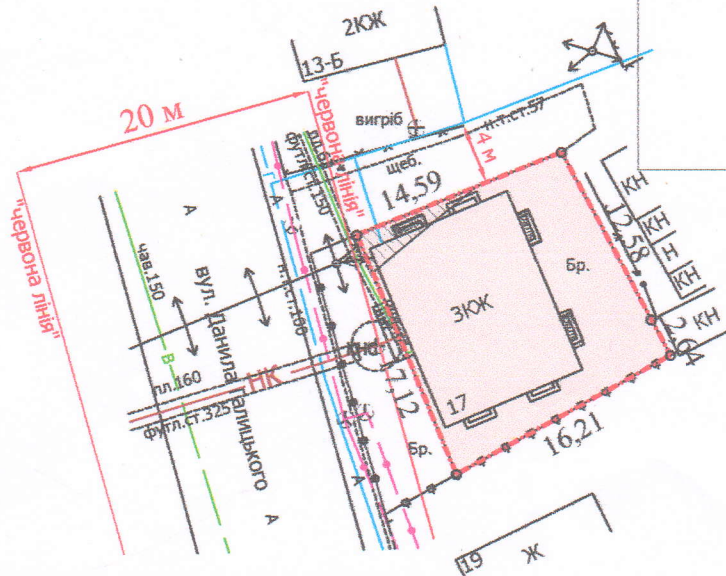

УМОВНІ ПОЗНАЧЕННЯ

0,0248 га — земельна ділянка, цільове призначення якої змінюється з «03.03 - для будівництва та обслуговування будівель закладів охорони здоров'я та соціальної допомоги» на «02.01 - для будівництва і обслуговування житлового будинку, господарських будівель і споруд (присадибна ділянка)»


0,0248 га — обмеження, встановлене щодо використання земельної ділянки [зона охорони археологічного культурного шару (01.02.4)]

0,0011 га — обмеження, встановлене щодо використання земельної ділянки [охоронна зона навколо (уздовж) об'єкта енергетичної системи (01.05) - повітряна лінія електропередачі]

0,0248 га — обмеження, встановлене щодо використання земельної ділянки [історичний ареал населеного місця (06.06.2)]

СЕКРЕТАР МІСЬКОЇ РАДИ

Юрій БЕЗПЯТКО

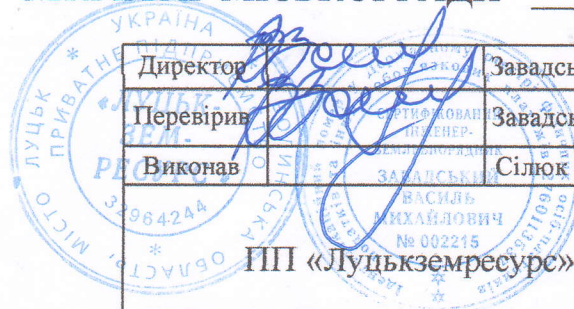

Директор	Завадський В.М.
Перевіряв	Завадський В.М.
Виконав	Сілюк О.П.
ПП «Луцькземресурс»	

Масштаб 1: 500

Площа земельної ділянки (га)	3 нин
	власність (зміна цільового призначення)
0,0248	0,0248