

ПЛАН

земельної ділянки

Додаток до рішення міської ради


№ _____ від " _____ " _____ 20__ р.

Кадастровий номер: 0722881000:01:001:3616

Місце розташування: Волинська обл., Луцький р-н, с. Боголюби

Землекористувач: МИЛУШІВСЬКЕ СПОЖИВЧЕ ТОВАРИСТВО

Ситуаційна схема

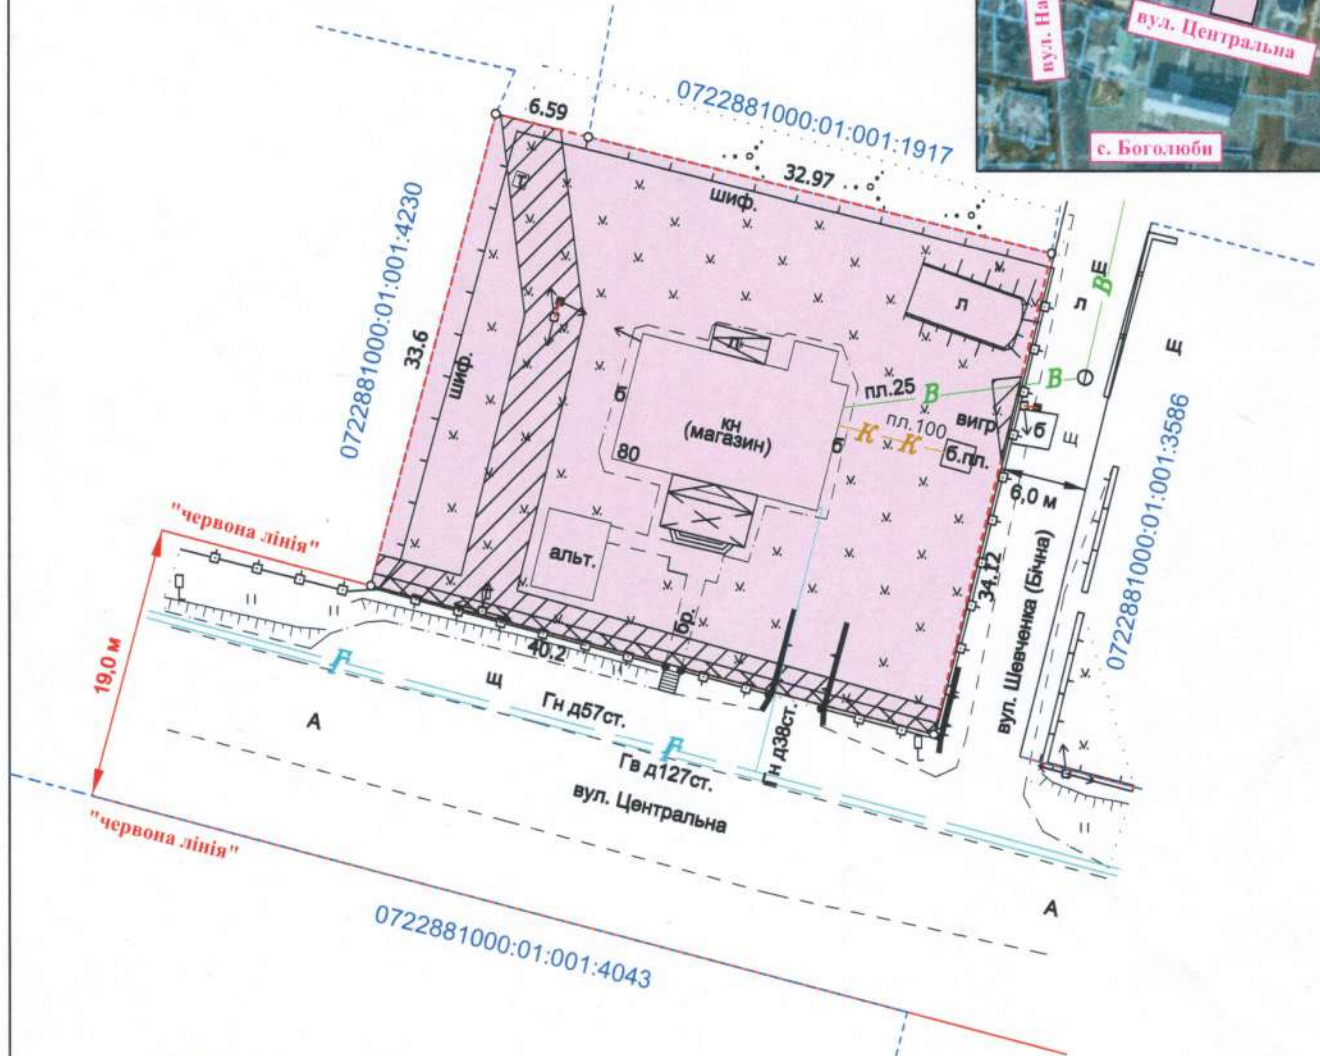

УМОВНІ ПОЗНАЧЕННЯ:

- 0,135 га — земельна ділянка, що надається у власність, шляхом викупу, видом цільового призначення земельної ділянки: 03.07 - для будівництва та обслуговування будівель торгівлі
- 0,0219 га — обмеження, встановлене щодо використання земельної ділянки [охоронна зона навколо (уздовж) об'єкта енергетичної системи (01.05) - повітряна лінія електропередачі 0,4 кВ]
- 0,0034 га — обмеження, встановлене щодо використання земельної ділянки [охоронна зона навколо інженерних комунікацій (01.08) - газопровід]

СЕКРЕТАР МІСЬКОЇ РАДИ

Юрій БЕЗПЯТКО

ФОП	Кортоус В.М.	Масштаб 1:500
Сертифікований інженер	Кортоус В.М.	3 них
землевпорядник	Кортоус В.М.	у власність (шляхом викупу)
ФОП Кортоус В.М.	№ 013844	0,135 га
		0,135 га