


ПЛАН
земельної ділянки

Додаток до рішення міської ради
№ _____ від "___" _____ 20__ р.

Ситуаційна схема



— межа с. Кульчин, с. Жидичин

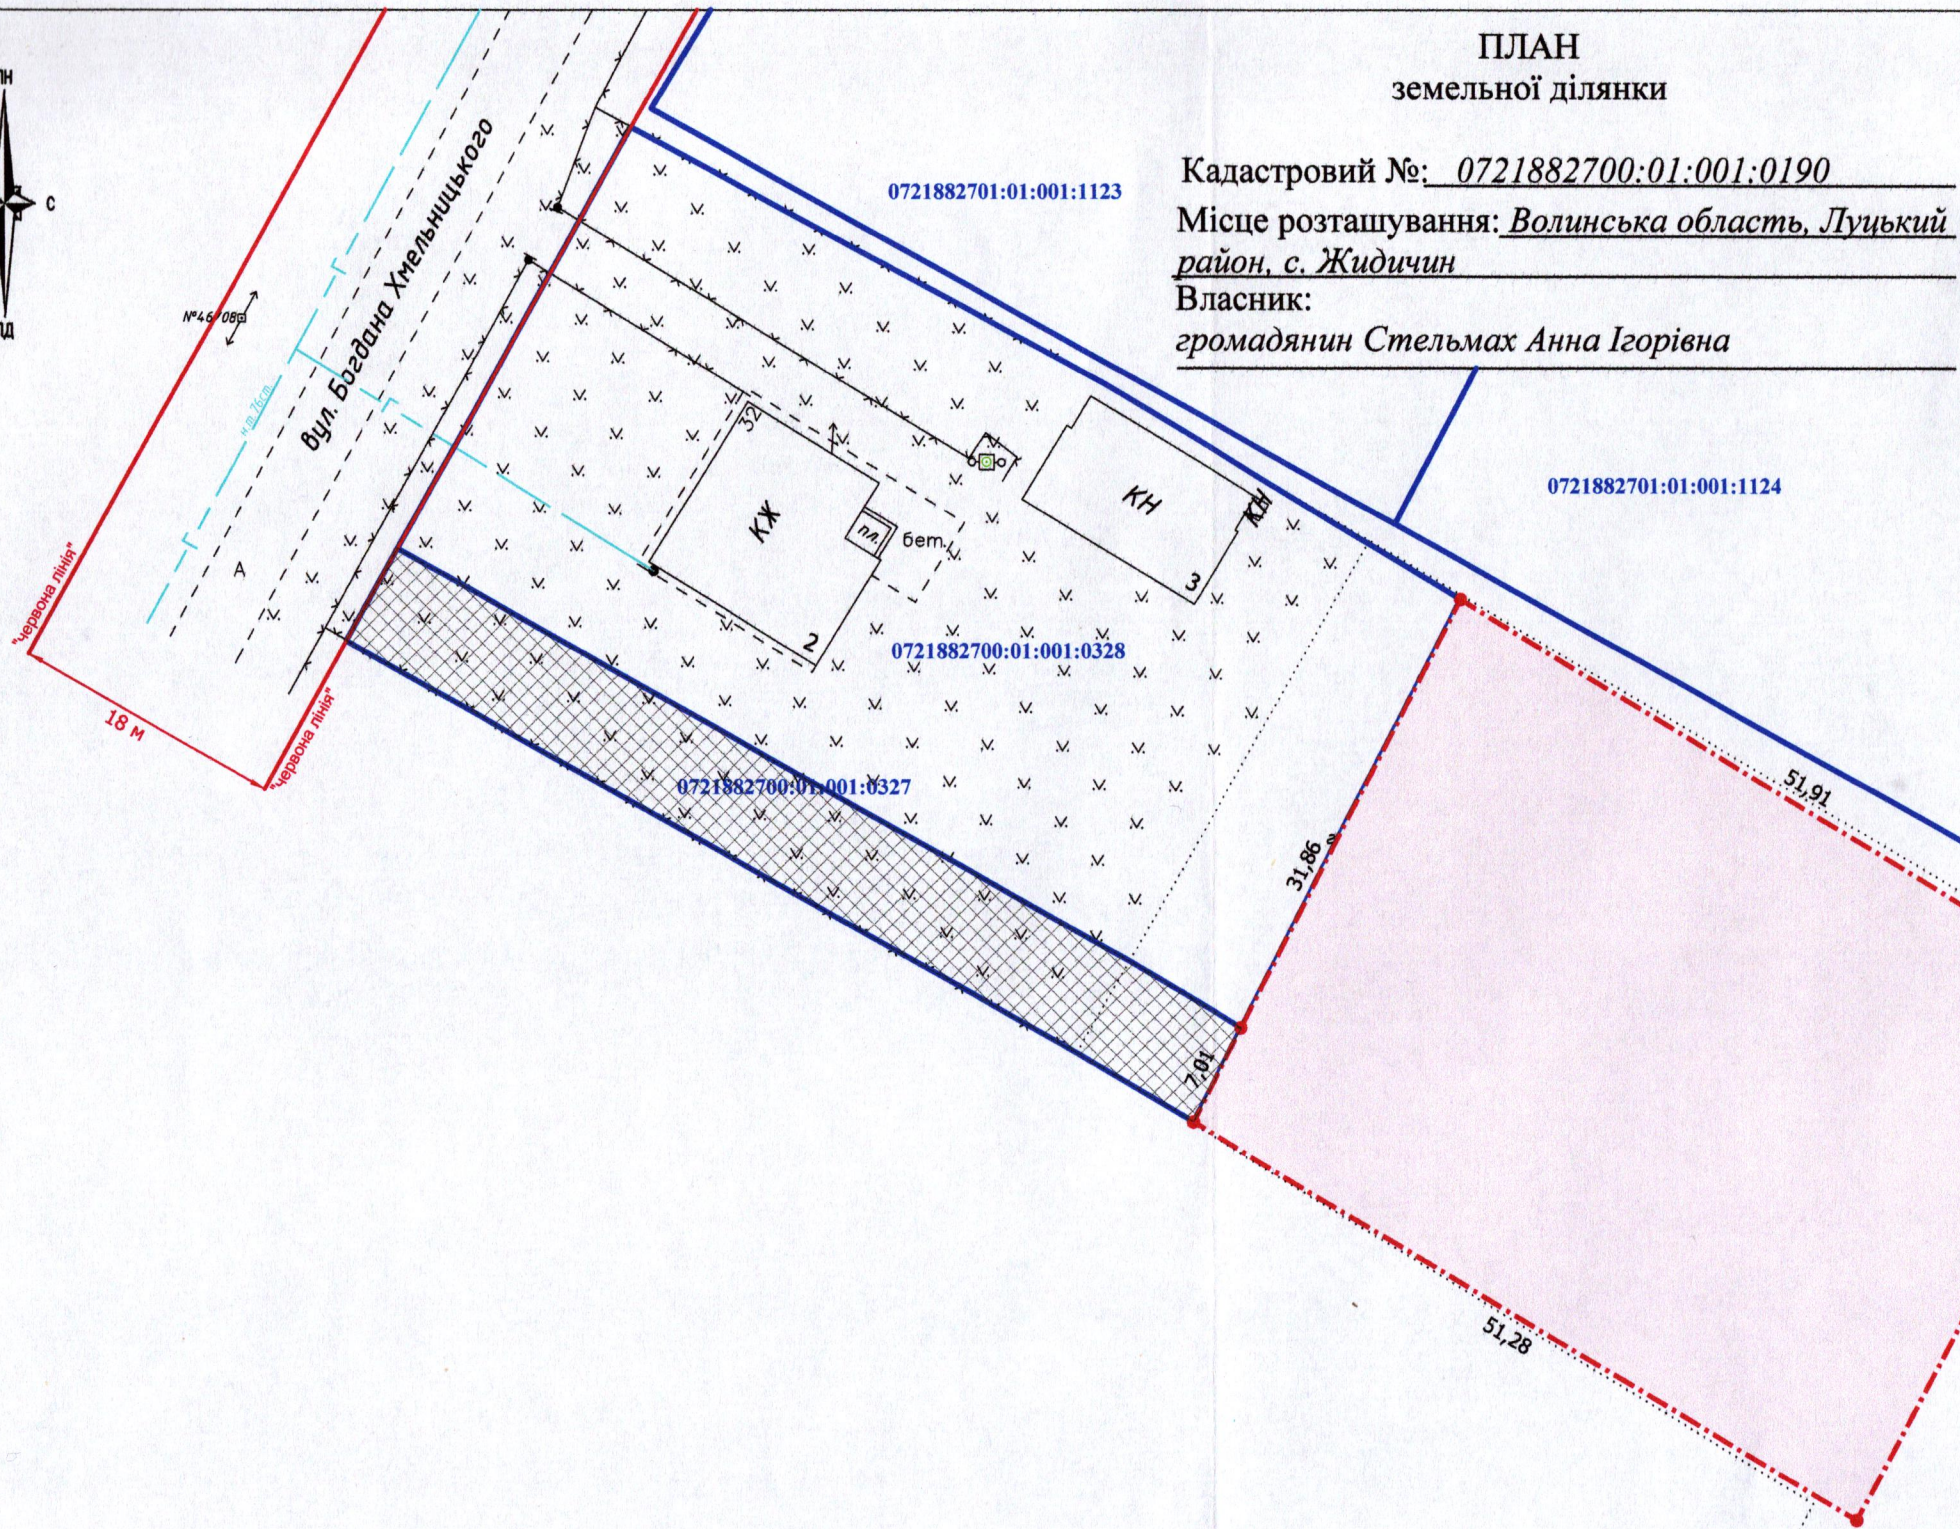

Кадастровий №: 0721882700:01:001:0190
Місце розташування: Волинська область, Луцький район, с. Жидичин
Власник:
громадянин Стельмах Анна Ігорівна

УМОВНІ ПОЗНАЧЕННЯ:

- 0,1993 га** — земельна ділянка, цільове призначення якої змінюється з "для ведення особистого селянського господарства" (01.03) на "для будівництва і обслуговування житлового будинку, господарських будівель і споруд (присадибна ділянка)" (02.01)
- сервітут, встановлений щодо використання земельної ділянки [право проїзду на транспортному засобі по наявному шляху (07.02)]

СЕКРЕТАР МІСЬКОЇ РАДИ

Юрій БЕЗПЯТКО

ФОП
Відповідальний за
якість робіт
Ляшук О.С.
Фізична особа-підприємець
Ляшук Олександр Степанович

Масштаб 1: 500	
Площа ділянки (га)	З них у власності (зміна цільового призначення)
0,1993	-