

ПЛАН
земельної ділянки

Додаток до рішення міської ради
№ _____ від "___" _____ 20__ р.

Кадастровий номер: 0722881000:03:001:0632

Місце розташування: Волинська область, Луцький район, с. Тарасове


Землевласник:

громадянин Савонюк Валентина Олександрівна

Ситуаційна схема



- межа населеного пункту с. Тарасове

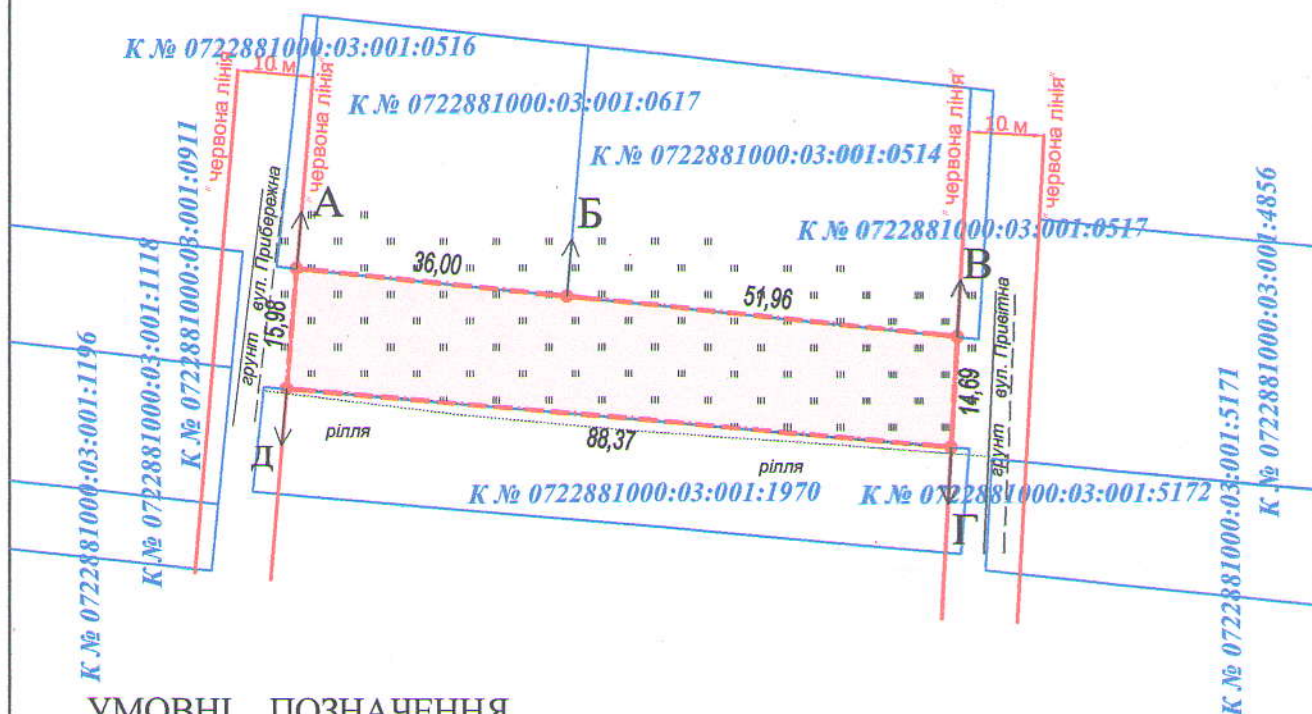

УМОВНІ ПОЗНАЧЕННЯ

0,1351 га — земельна ділянка, цільове призначення якої змінюється з "для ведення особистого селянського господарства (01.03)" на "для будівництва і обслуговування житлового будинку, господарських будівель і споруд (присадибна ділянка) (02.01)"

СЕКРЕТАР МІСЬКОЇ РАДИ

Юрій БЕЗПЯТКО

ФОТ. СОБА. ПІД Відповідальний за якість робіт	В.П. Мендель В.П. Мендель	Масштаб 1:1000	
МЕНДЕЛЬ ВАДИМ П.О. Мендель В.П.	Мендель Вадим Володимирович	Площа ділянки (га)	З них у власності (змінна ціль. приз.)
		0,1351	0,1351