

**ПЛАН
земельної ділянки**



Місце розташування: м. Луцьк, вул. Винокурна

Землекористувач:

Державне комунальне підприємство «Луцьктепло»

Додаток до рішення міської ради
№ _____ від "___" _____ 202__ р.

Ситуаційна схема

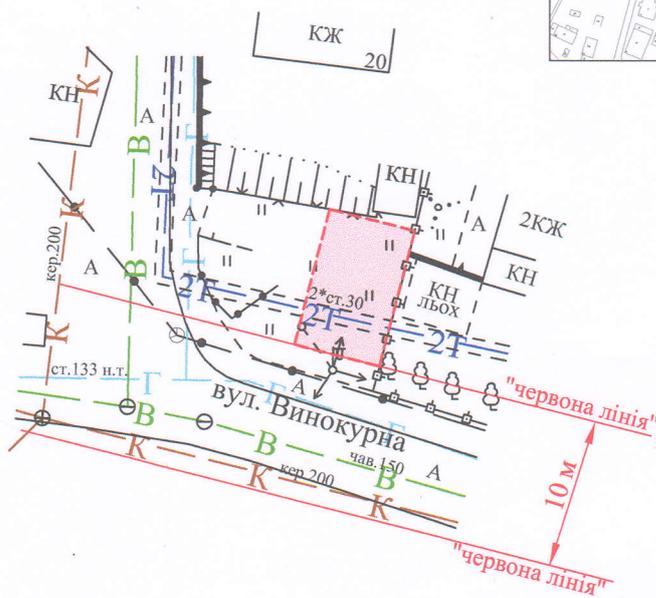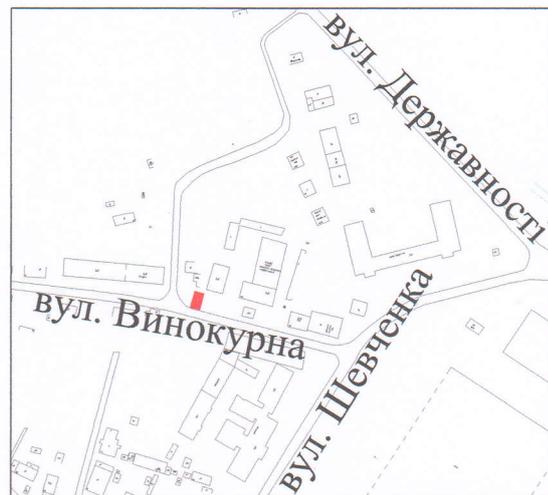

УМОВНІ ПОЗНАЧЕННЯ

0,01 га — земельна ділянка, що планується до відведення в постійне користування для розміщення та експлуатації основних, підсобних і допоміжних будівель та споруд технічної інфраструктури (виробництва та розподілення газу, постачання пари та гарячої води, збирання, очищення та розподілення води) -11.04

СЕКРЕТАР МІСЬКОЇ РАДИ _____ **Юрій БЕЗПЯТКО**

	А.М. Труш	Масштаб 1: 500
	А.М. Труш	
А.М. Труш	Орієнтовна площа земельної ділянки (га)	3 них постійне користування
А.М. Труш	0,01	-