

ПЛАН
земельної ділянки


Кадастровий номер: 0710100000:21:026:0046

Місце розташування: м. Луцьк, вул. Пекарська, 5

Землекористувач: громадянка Рудь Олена Віталіївна

Додаток до рішення міської ради
№ _____ від " ____ " _____ 202__ р.

Ситуаційний план

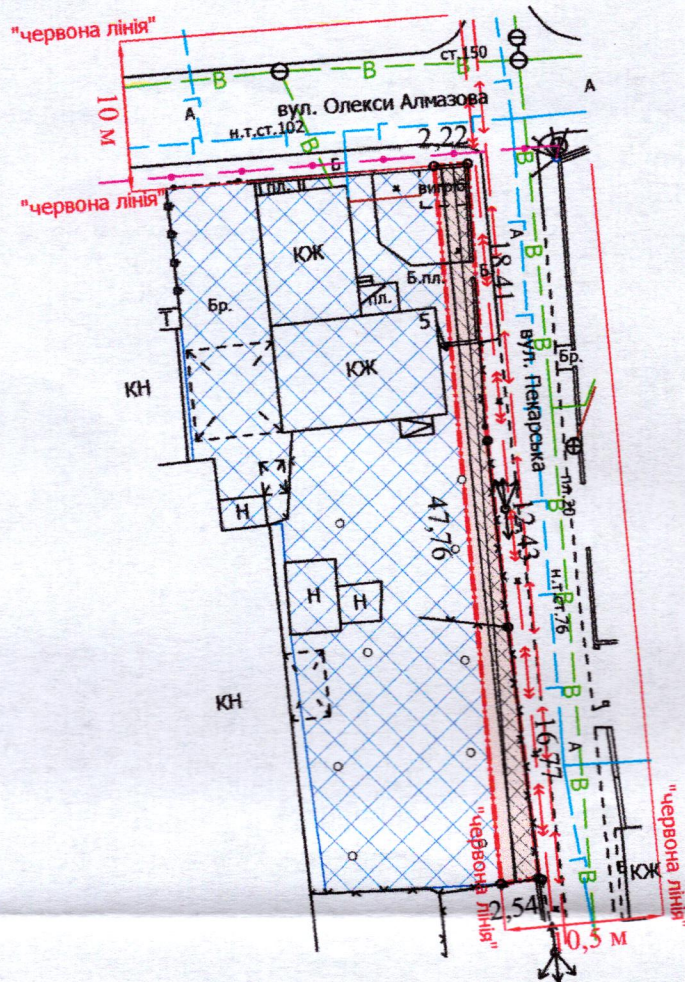

УМОВНІ ПОЗНАЧЕННЯ:

- 0,0100 га** — земельна ділянка, що надається в оренду в межах "червоних ліній" для обслуговування жилого будинку, господарських будівель і споруд [02.01 - для будівництва і обслуговування житлового будинку, господарських будівель і споруд (присадибна ділянка)]
- 0,0695 га** — земельна ділянка гр. Рудь О.В., право власності на яку зареєстровано в Державному реєстрі речових прав на нерухоме майно 09.06.2025, номер відомостей про речове право: 60273429, для будівництва і обслуговування житлового будинку, господарських будівель і споруд (присадибна ділянка)
- 0,0100 га** — обмеження, встановлене щодо використання земельної ділянки [зона охорони археологічного культурного шару (01.02.4)]
- 0,0003 га** — обмеження, встановлене щодо використання земельної ділянки [охоронна зона навколо (уздовж) об'єкта зв'язку (01.04) - підземна кабельна лінія електронної комунікаційної мережі]
- 0,0067 га** — обмеження, встановлене щодо використання земельної ділянки [охоронна зона навколо (уздовж) об'єкта енергетичної системи (01.05) - повітряна лінія електропередачі, підземна кабельна лінія електропередачі]
- 0,0045 га** — обмеження, встановлене щодо використання земельної ділянки [охоронна зона навколо інженерних комунікацій (01.08) - водопровід]
- 0,0100 га** — обмеження, встановлене щодо використання земельної ділянки [території в червоних лініях (06.01.1)]

СЕКРЕТАР МІСЬКОЇ РАДИ

Юрій БЕЗПЯТКО

Директор	Завадський В.М.	Масштаб 1: 500	
Перевірив	Завадський В.М.		
Виконав	Сілюк О.П.	Площа земельної ділянки (га)	З них в оренду (га)
ІП «Луцькземресурс»		0,0100	0,0100