

ПЛАН земельної ділянки

Додаток до рішення міської ради
№ _____ від "___" _____ 202__ р.



Кадастровий номер: 0710100000:11:056:0001

Місце розташування: м. Луцьк, вул. Винниченка, 30-А

Землекористувач:

Державне комунальне підприємство «Луцьктепло»

Ситуаційна схема

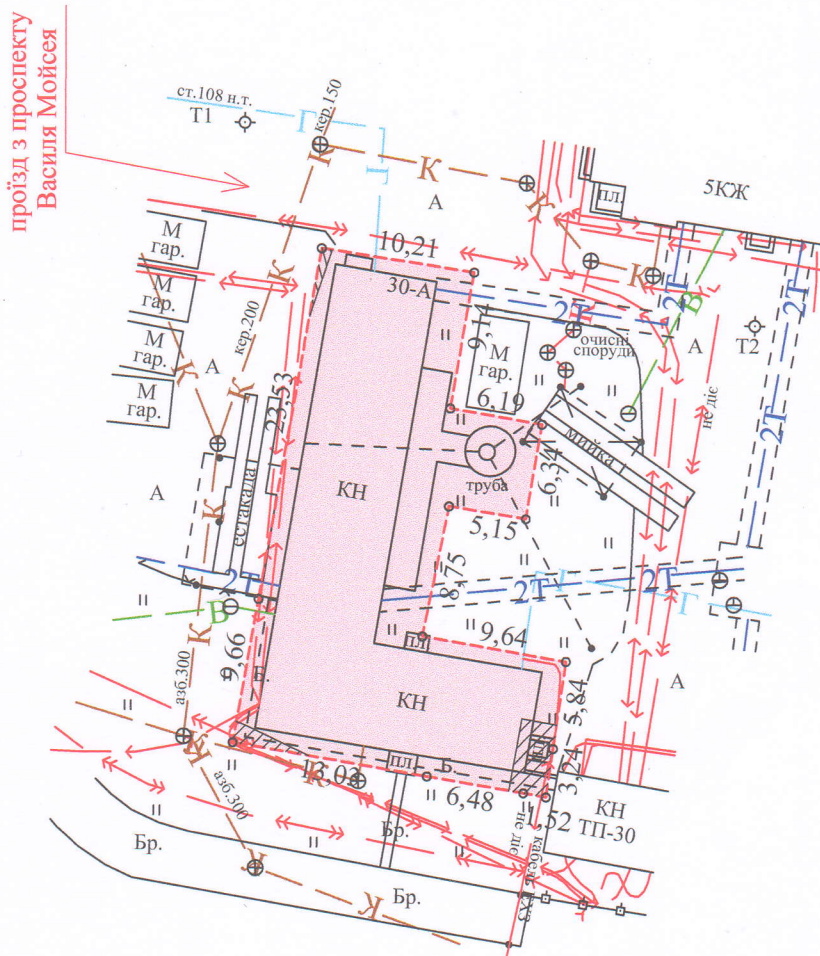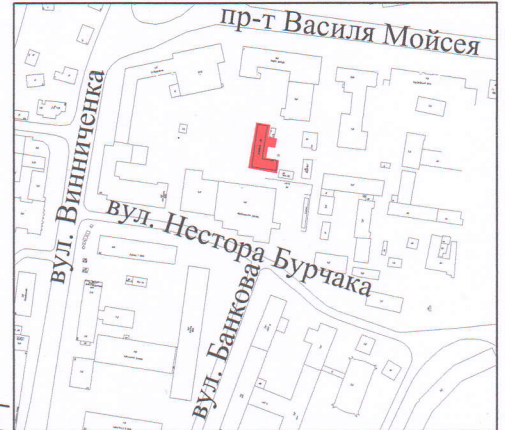

УМОВНІ ПОЗНАЧЕННЯ

- 0,0485 га — земельна ділянка державного комунального підприємства «Луцьктепло», право постійного користування на яку зареєстровано в Державному реєстрі речових прав на нерухоме майно від 20.09.2021 (номер запису про інше речове право: 44081413), для розміщення та експлуатації основних, підсобних і допоміжних будівель та споруд технічної інфраструктури (виробництва та розподілення газу, постачання пари та гарячої води, збирання, очищення та розподілення води) - 11.04
- 0,0016 га — обмеження, встановлене щодо використання земельної ділянки [охоронна зона навколо (уздовж) об'єкта енергетичної системи (01.05) - ТП, підземна кабельна лінія електропередачі]
- 0,0002 га — обмеження, встановлене щодо використання земельної ділянки [охоронна зона навколо інженерних комунікацій (01.08) - каналізація]

СЕКРЕТАР МІСЬКОЇ РАДИ

Юрій БЕЗПЯТКО

Ідентифікаційний номер у Державному реєстрі підприємств, підприємств та інших об'єктів економічної діяльності СЕРТИФІКАТ ІНЖЕНЕР ЗЕМЛЕПОРЯДНИК ТРУШ Анатолій Миколайович № 014911	М. Труш А.М. Труш А.М. Труш	Масштаб 1: 500	
		Площа земельної ділянки (га)	З них в постійному користуванні
		0,0485 га	0,0485 га