


ПЛАН
земельної ділянки

Додаток до рішення міської ради
№ _____ від "___" _____ 202__ р.

Місце розташування: м. Луцьк, вул. Климчука Сергія, 7

Землекористувач: КОМУНАЛЬНЕ НЕКОМЕРЦІЙНЕ
ПІДПРИЄМСТВО "ЦЕНТР ПЕРВИННОЇ МЕДИЧНОЇ
ДОПОМОГИ ЛУЦЬКОЇ МІСЬКОЇ ТЕРИТОРІАЛЬНОЇ ГРОМАДИ"

Ситуаційний план

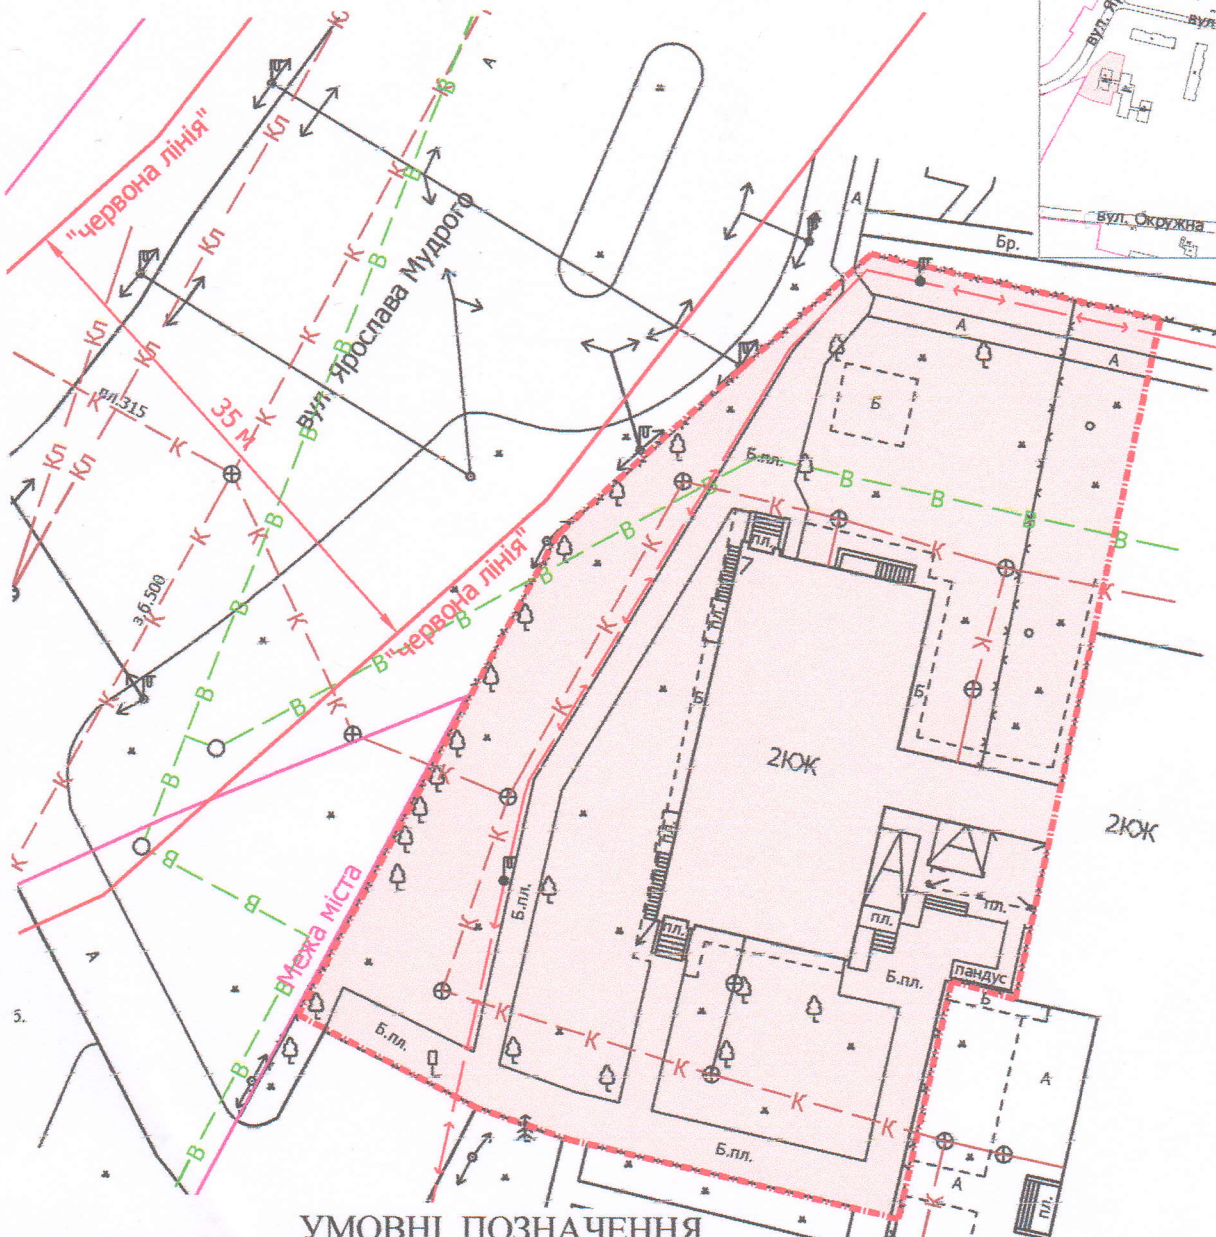

0,22 га

УМОВНІ ПОЗНАЧЕННЯ

— земельна ділянка, що планується до відведення в постійне користування для будівництва та обслуговування будівель закладів охорони здоров'я та соціальної допомоги - 03.03

СЕКРЕТАР МІСЬКОЇ РАДИ

Юрій БЕЗПЯТКО

Директор	Завадський В.М.	Масштаб 1: 500	
Перевірів	Завадський В.М.		
Виконав	Куш О.Ю.	Орієнтовна площа земельної ділянки (га)	3 них в постійне користування (га)
ПІ "Луцькземресурс"		0,22	-