


ПЛАН
земельної ділянки
Кадастровий номер: 0722881000:01:001:4868
Місце розташування: Волинська область, Луцький район, село Боголюбів
Власник: громадянка Засць Марія Олексіївна

Додаток до рішення міської ради
№ _____ від " ____ " _____ 20__ р.

Ситуаційна схема

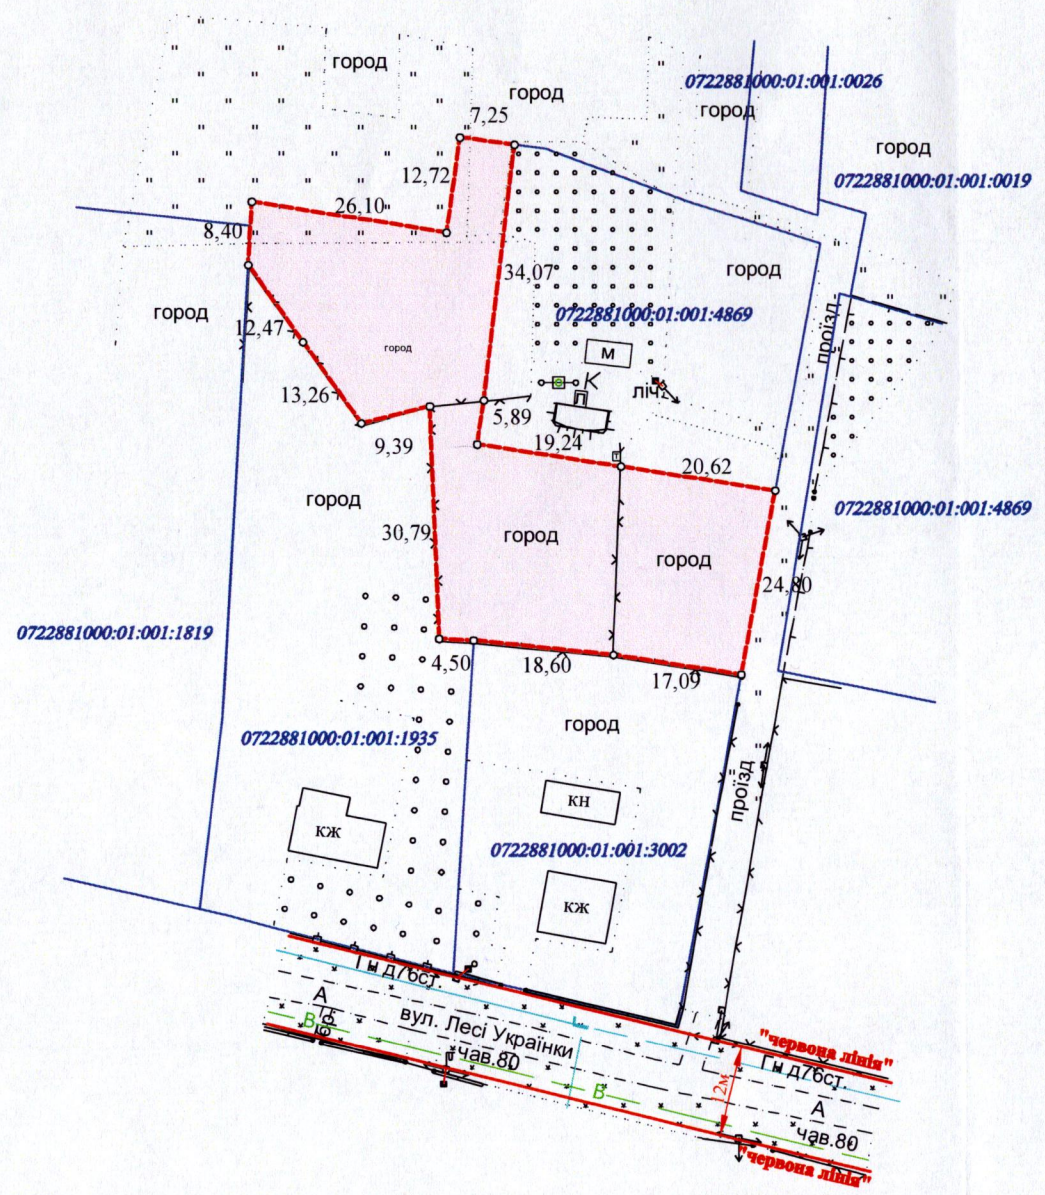

УМОВНІ ПОЗНАЧЕННЯ

0,1890 га — земельна ділянка гр. Засць М.О., цільове призначення якої змінюється з "01.03 - для ведення особистого селянського господарства" на "02.01 - для будівництва і обслуговування житлового будинку, господарських будівель і споруд (присадибна ділянка)"

СЕКРЕТАР МІСЬКОЇ РАДИ _____ Юрій БЕЗПЯТКО

	ФОП Сертифікований Інженер землепорядник	В.М. Кортоус В.М. Кортоус Миколайович	Масштаб 1:1000	
			Площа ділянки (га)	З них зміна цільового призначення (га)
	Фізична особа-підприємець Кортоус Василь Миколайович		0,1890	0,1890