

ПЛАН земельної ділянки



Кадастровый номер: 0722883700:05:001:0074

Місце розташування: Волинська область, Луцький район
с. Милуші, вул. Надстирна, 10

Землекористувач:
громадянка Волощишин Ганна Миколаївна

Додаток до рішення міської ради
№ _____ від " ____ " _____ 20__ р.

Ситуаційна схема с. Милуші

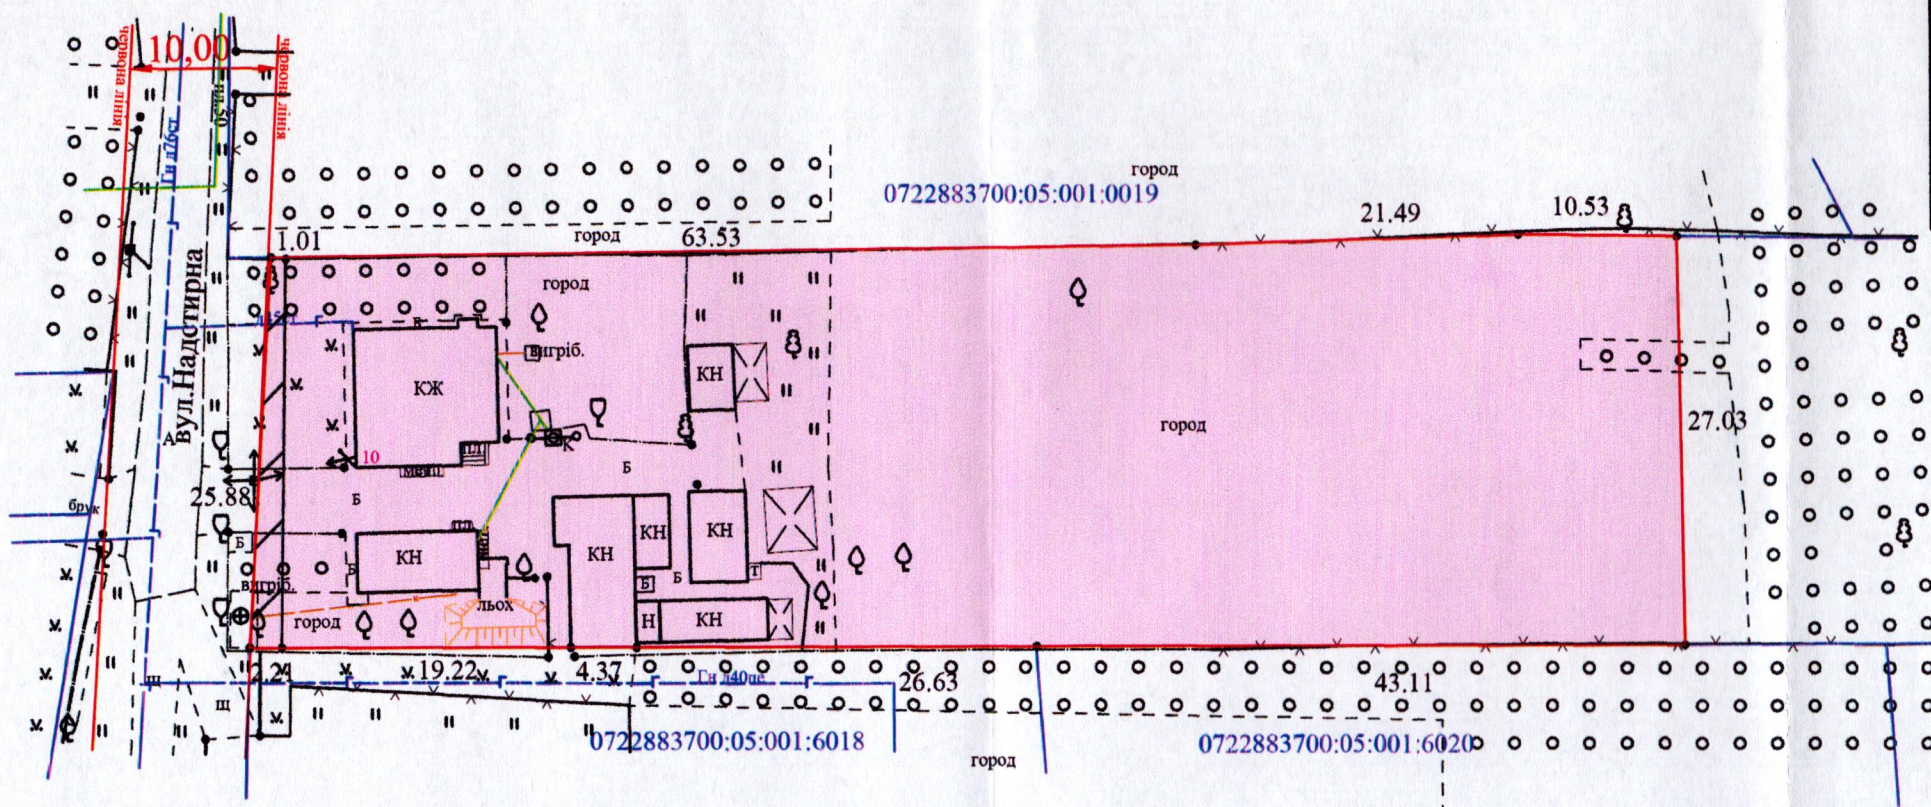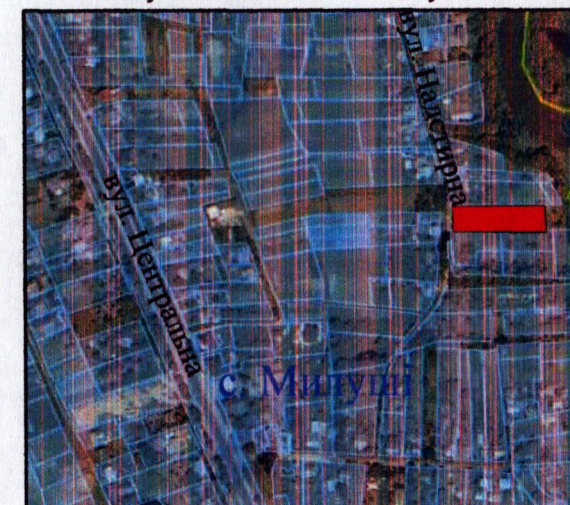

СЕКРЕТАР МІСЬКОЇ РАДИ _____ **Юрій БЕЗПЯТКО**

Умовні позначення:

0,2500га - земельна ділянка, що передається безоплатно у власність для будівництва і обслуговування житлового будинку, господарських будівель і споруд (присадибна ділянка) (02.01)

0.0042га -охоронна зона навколо (уздовж) об'єкта енергетичної системи ПЛ-0,4кВ (01.05)

Директор		Хвесик О.М.	Масштаб 1:500		
Виконала:		Хвесик О.М.			
Сертифікований інженер		Хвесик М.О.	Площа ділянки (га)	з них	
	ТЗОВ "Горизонт"	код 748439	0,2500	у власність	в оренду
			0,2500	0,2500	-