

ПЛАН
земельної ділянки

Кадастровий №: 0722883700:01:001:0228


Місце розташування: Волинська область, Луцький район, с. Княгининок

Власник:


громадянин Шпиля Сергій Дмитрович

Додаток до рішення міської ради
№ _____ від "___" _____ 20__ р.

Ситуаційна схема

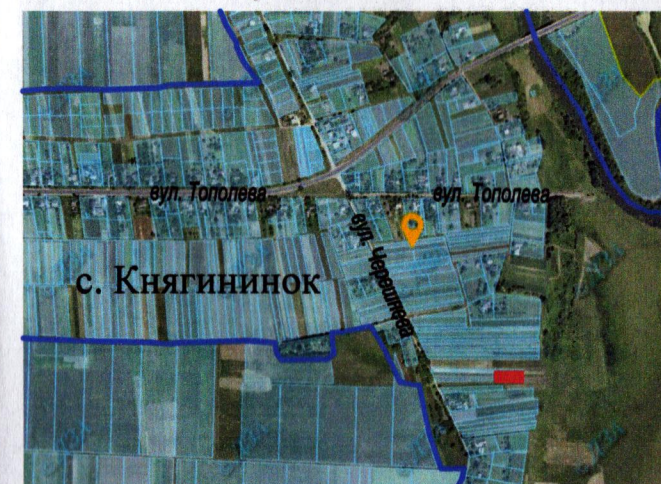

— - - - - межа с. Княгининок

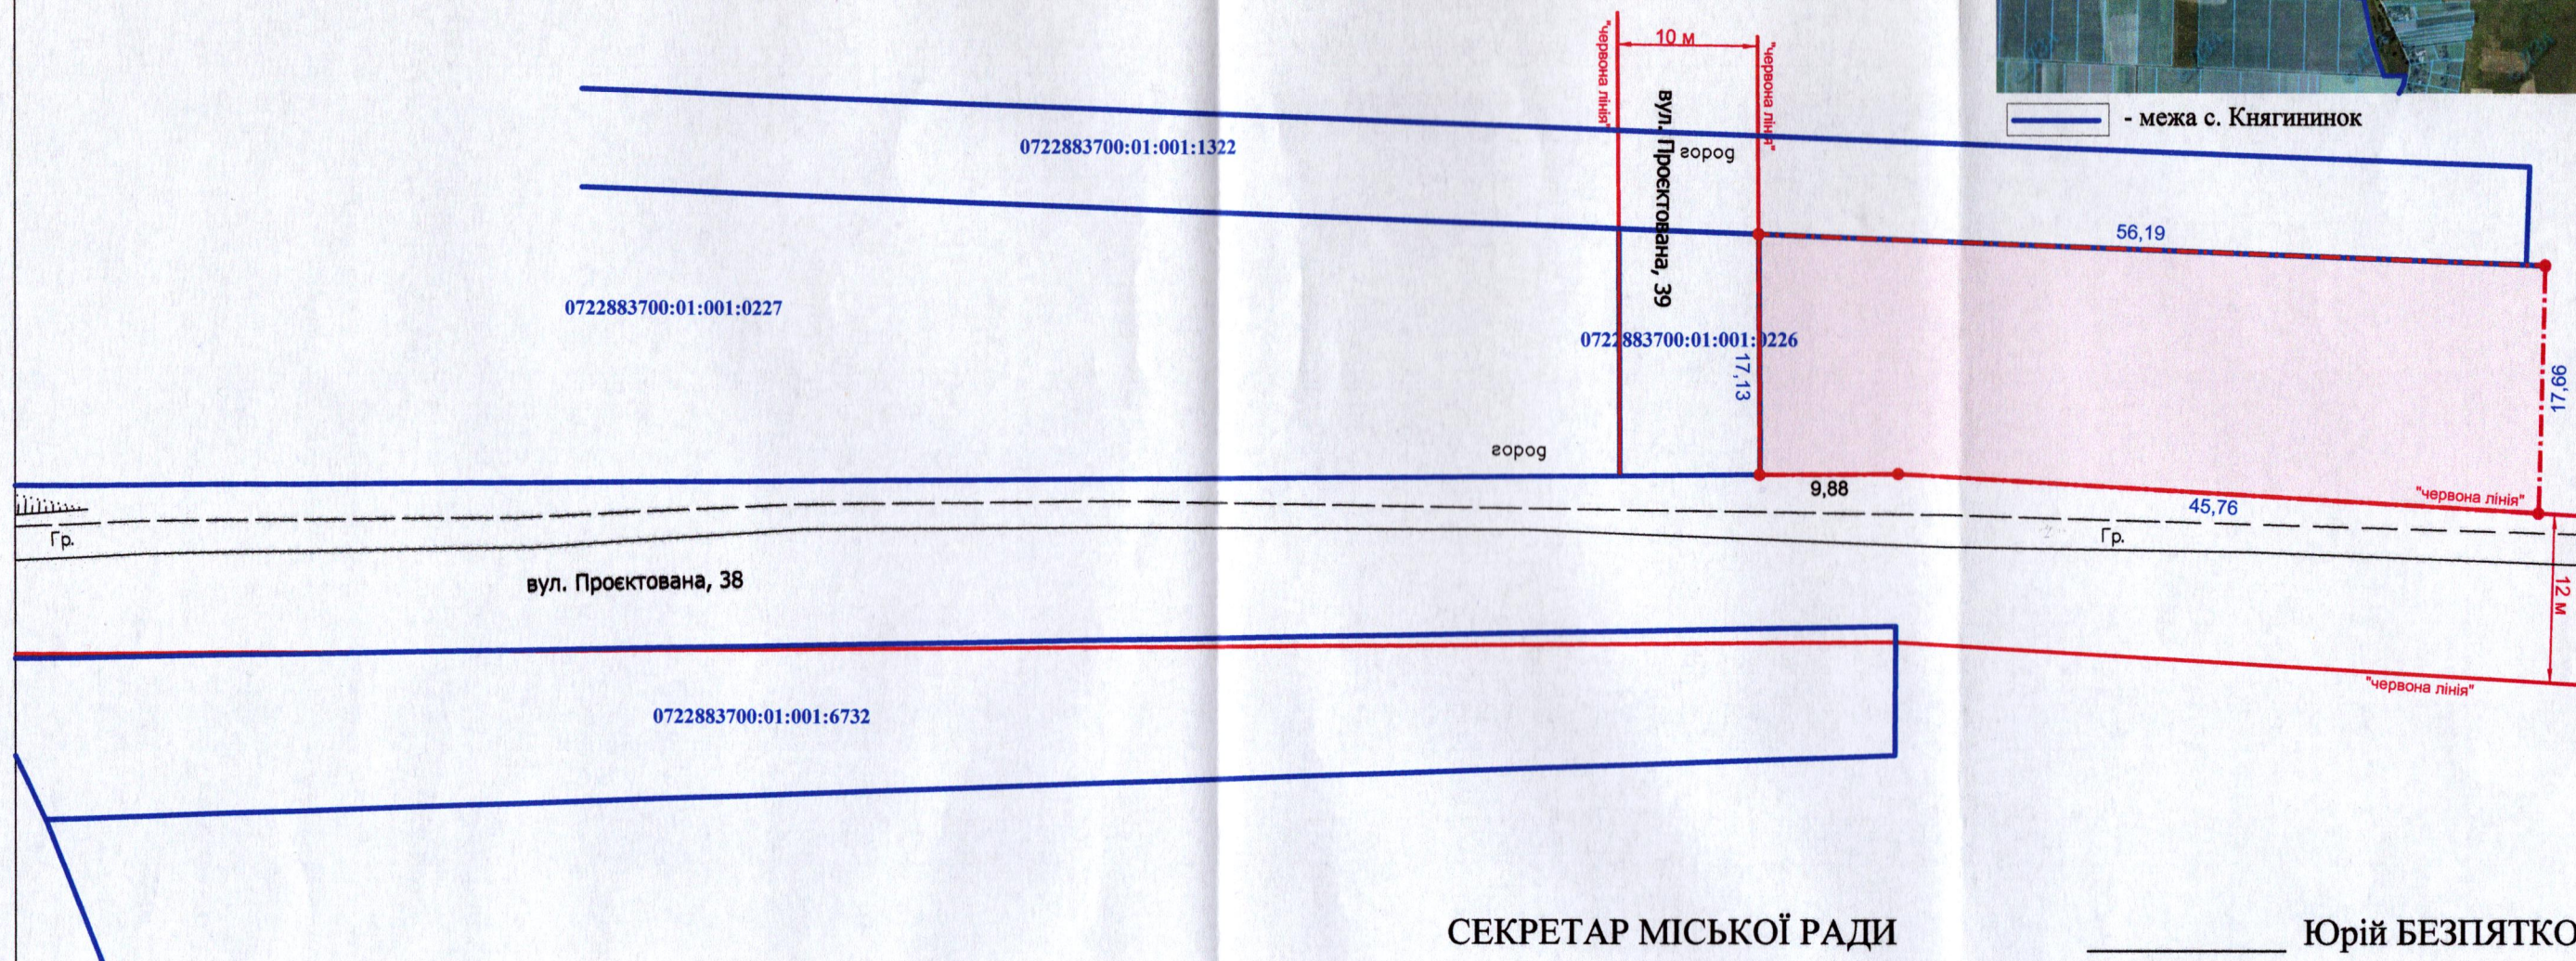

УМОВНІ ПОЗНАЧЕННЯ:

0,0956 га — земельна ділянка, цільове призначення якої змінюється з "для ведення особистого селянського господарства" (01.03) на "для будівництва і обслуговування житлового будинку, господарських будівель і споруд (присадибна ділянка)" (02.01)

СЕКРЕТАР МІСЬКОЇ РАДИ

Юрій БЕЗПЯТКО



Масштаб 1: 500

Площа ділянки (га)	З них у власності (змінна цільового призначення)
0,0956	-