

ПЛАН
земельної ділянки

Кадастровий №: 0722883700:01:001:0227

Місце розташування: Волинська область, Луцький район, с. Княгининок


Власник:
громадянин Шпиля Сергій Дмитрович

Додаток до рішення міської ради
№ _____ від "___" _____ 20__ р.

Ситуаційна схема



— - - - - межа с. Княгининок

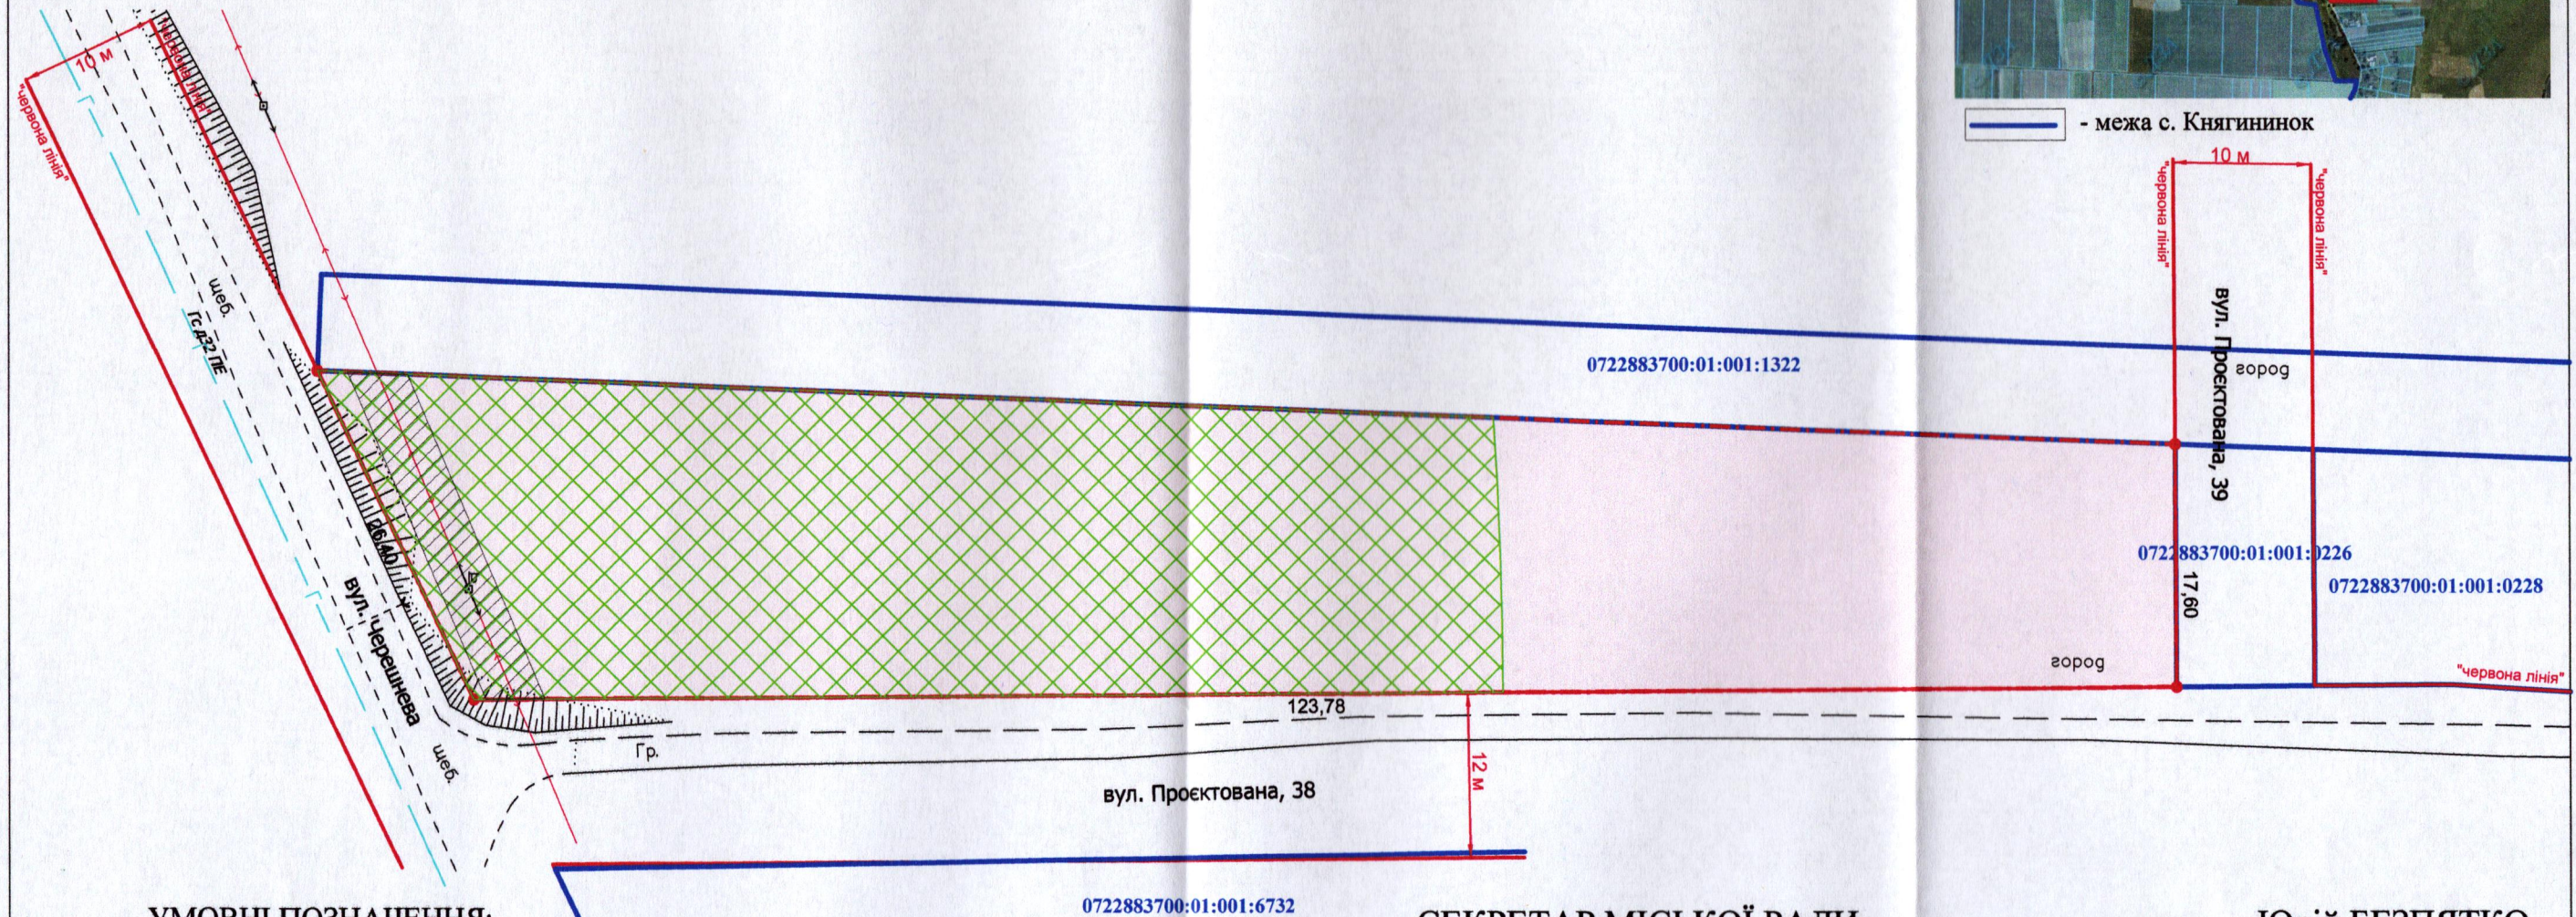

УМОВНІ ПОЗНАЧЕННЯ:

- 0,2669 га** — земельна ділянка, цільове призначення якої змінюється з "для ведення особистого селянського господарства" (01.03) на "для будівництва і обслуговування житлового будинку, господарських будівель і споруд (присадибна ділянка)" (02.01)
- 0,0101 га** — обмеження, встановлене щодо використання земельної ділянки [охоронна зона навколо (уздовж) об'єкта енергетичної системи (01.05) - повітряна лінія електропередачі 0,4 кВ]
- 0,1744 га** — обмеження, встановлене щодо використання земельної ділянки [санітарно-захисна зона навколо (уздовж) об'єкта (03.01) - кладовища]

СЕКРЕТАР МІСЬКОЇ РАДИ

Юрій БЕЗПЯТКО



Масштаб 1: 500

Площа ділянки (га)	З них у власності (змінна цільового призначення)
0,2669	-