

ПЛАН
земельної ділянки



Додаток до рішення міської ради
№ _____ від "___" _____ 202__

Кадастровий номер: 0710100000:21:120:0157

Місце розташування: м. Луцьк, вул. Івасюка Володимира, 96

Землекористувач: громадянин Богацький Володимир Іванович

Ситуаційна схема

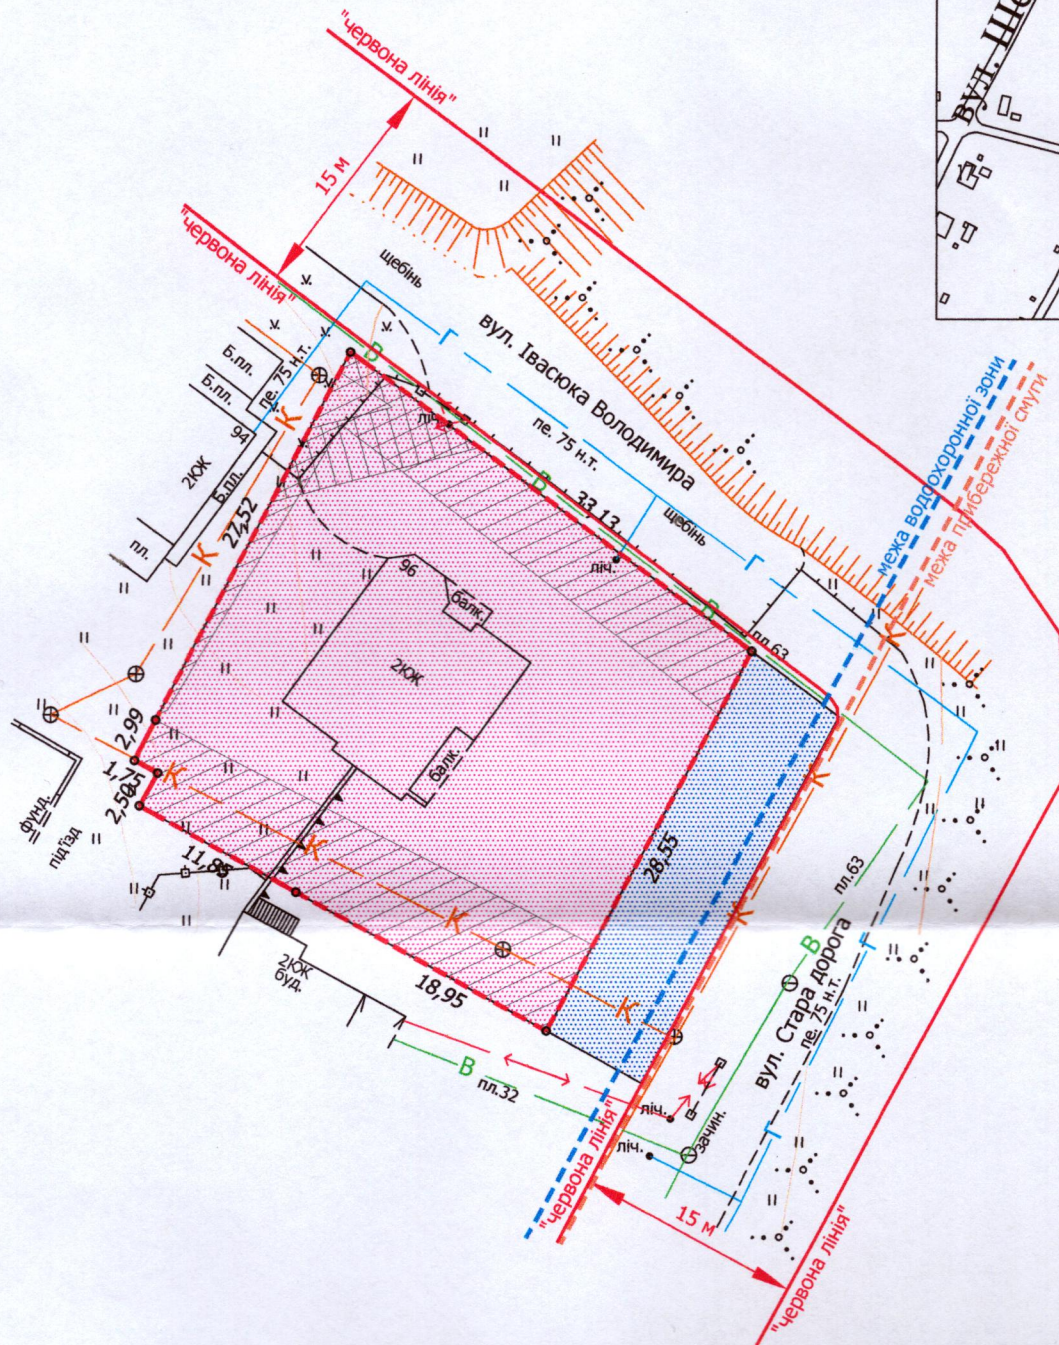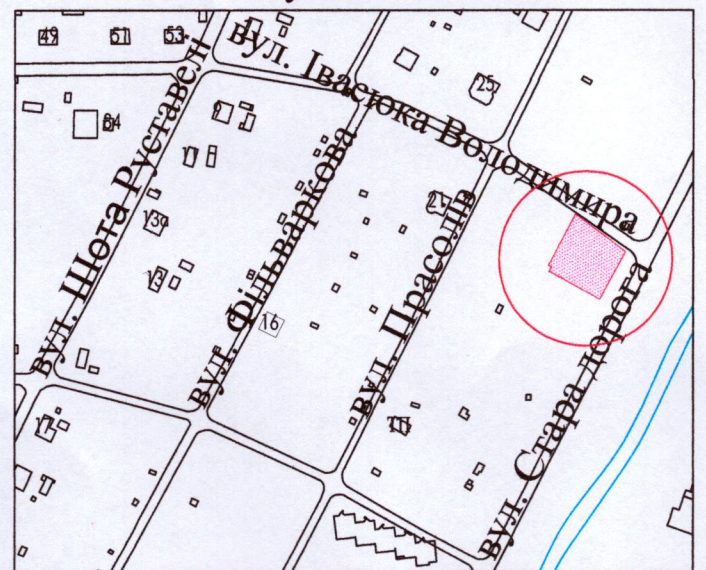

УМОВНІ ПОЗНАЧЕННЯ

- 0,1000 га** - земельна ділянка, що передається у власність для будівництва і обслуговування житлового будинку, господарських будівель і споруд (присадибна ділянка) - 02.01
- 0,1000 га** - земельна ділянка, що надана в оренду гр. Богацькому В.І. відповідно до договору оренди землі від 01.10.2025 (право оренди на земельну ділянку зареєстровано в Державному реєстрі речових прав на нерухоме майно 10.11.2025, номер запису про інше речове право: 62285167)
- 0,1000 га** - обмеження, встановлене щодо використання земельної ділянки [зона охорони археологічного культурного шару (01.02.4)]
- 0,0050 га** - обмеження, встановлене щодо використання земельної ділянки [охоронна зона навколо(уздовж) об'єкта енергетичної системи (01.05) - повітряна лінія електропередачі]
- 0,0361 га** - обмеження, встановлене щодо використання земельної ділянки [охоронна зона навколо інженерних комунікацій (01.08) - каналізація, водопровід]
- 0,0201 га** - земельна ділянка, що надана в оренду гр. Богацькому В.І. відповідно до договору оренди землі від 01.10.2025 (право оренди на земельну ділянку зареєстровано в Державному реєстрі речових прав на нерухоме майно 10.11.2025, номер запису про інше речове право: 62285705)

СЕКРЕТАР МІСЬКОЇ РАДИ _____ **Юрій БЕЗПЯТКО**

ФОП Мордик А.О. Бухонав Мордик А.О. Фізична особа-підприємець Мордик Анатолій Олександрович	Масштаб 1:500	
	Площа земельної ділянки (га)	3 них у власність (га)
	0,1000	0,1000