


ПЛАН
земельної ділянки
Кадастровий номер: 0722884300:01:001:0974
Місце розташування: Волинська область, Луцький район,
с. Одереди, вул. Центральна, 39-А
Землекористувач: Комунальний заклад «Одерадівський заклад
дошкільної освіти (ясла-садок) № 47 Луцької міської ради»

Додаток до рішення міської ради
№ _____ від " ____ " _____ 202__ р.

Ситуаційний план

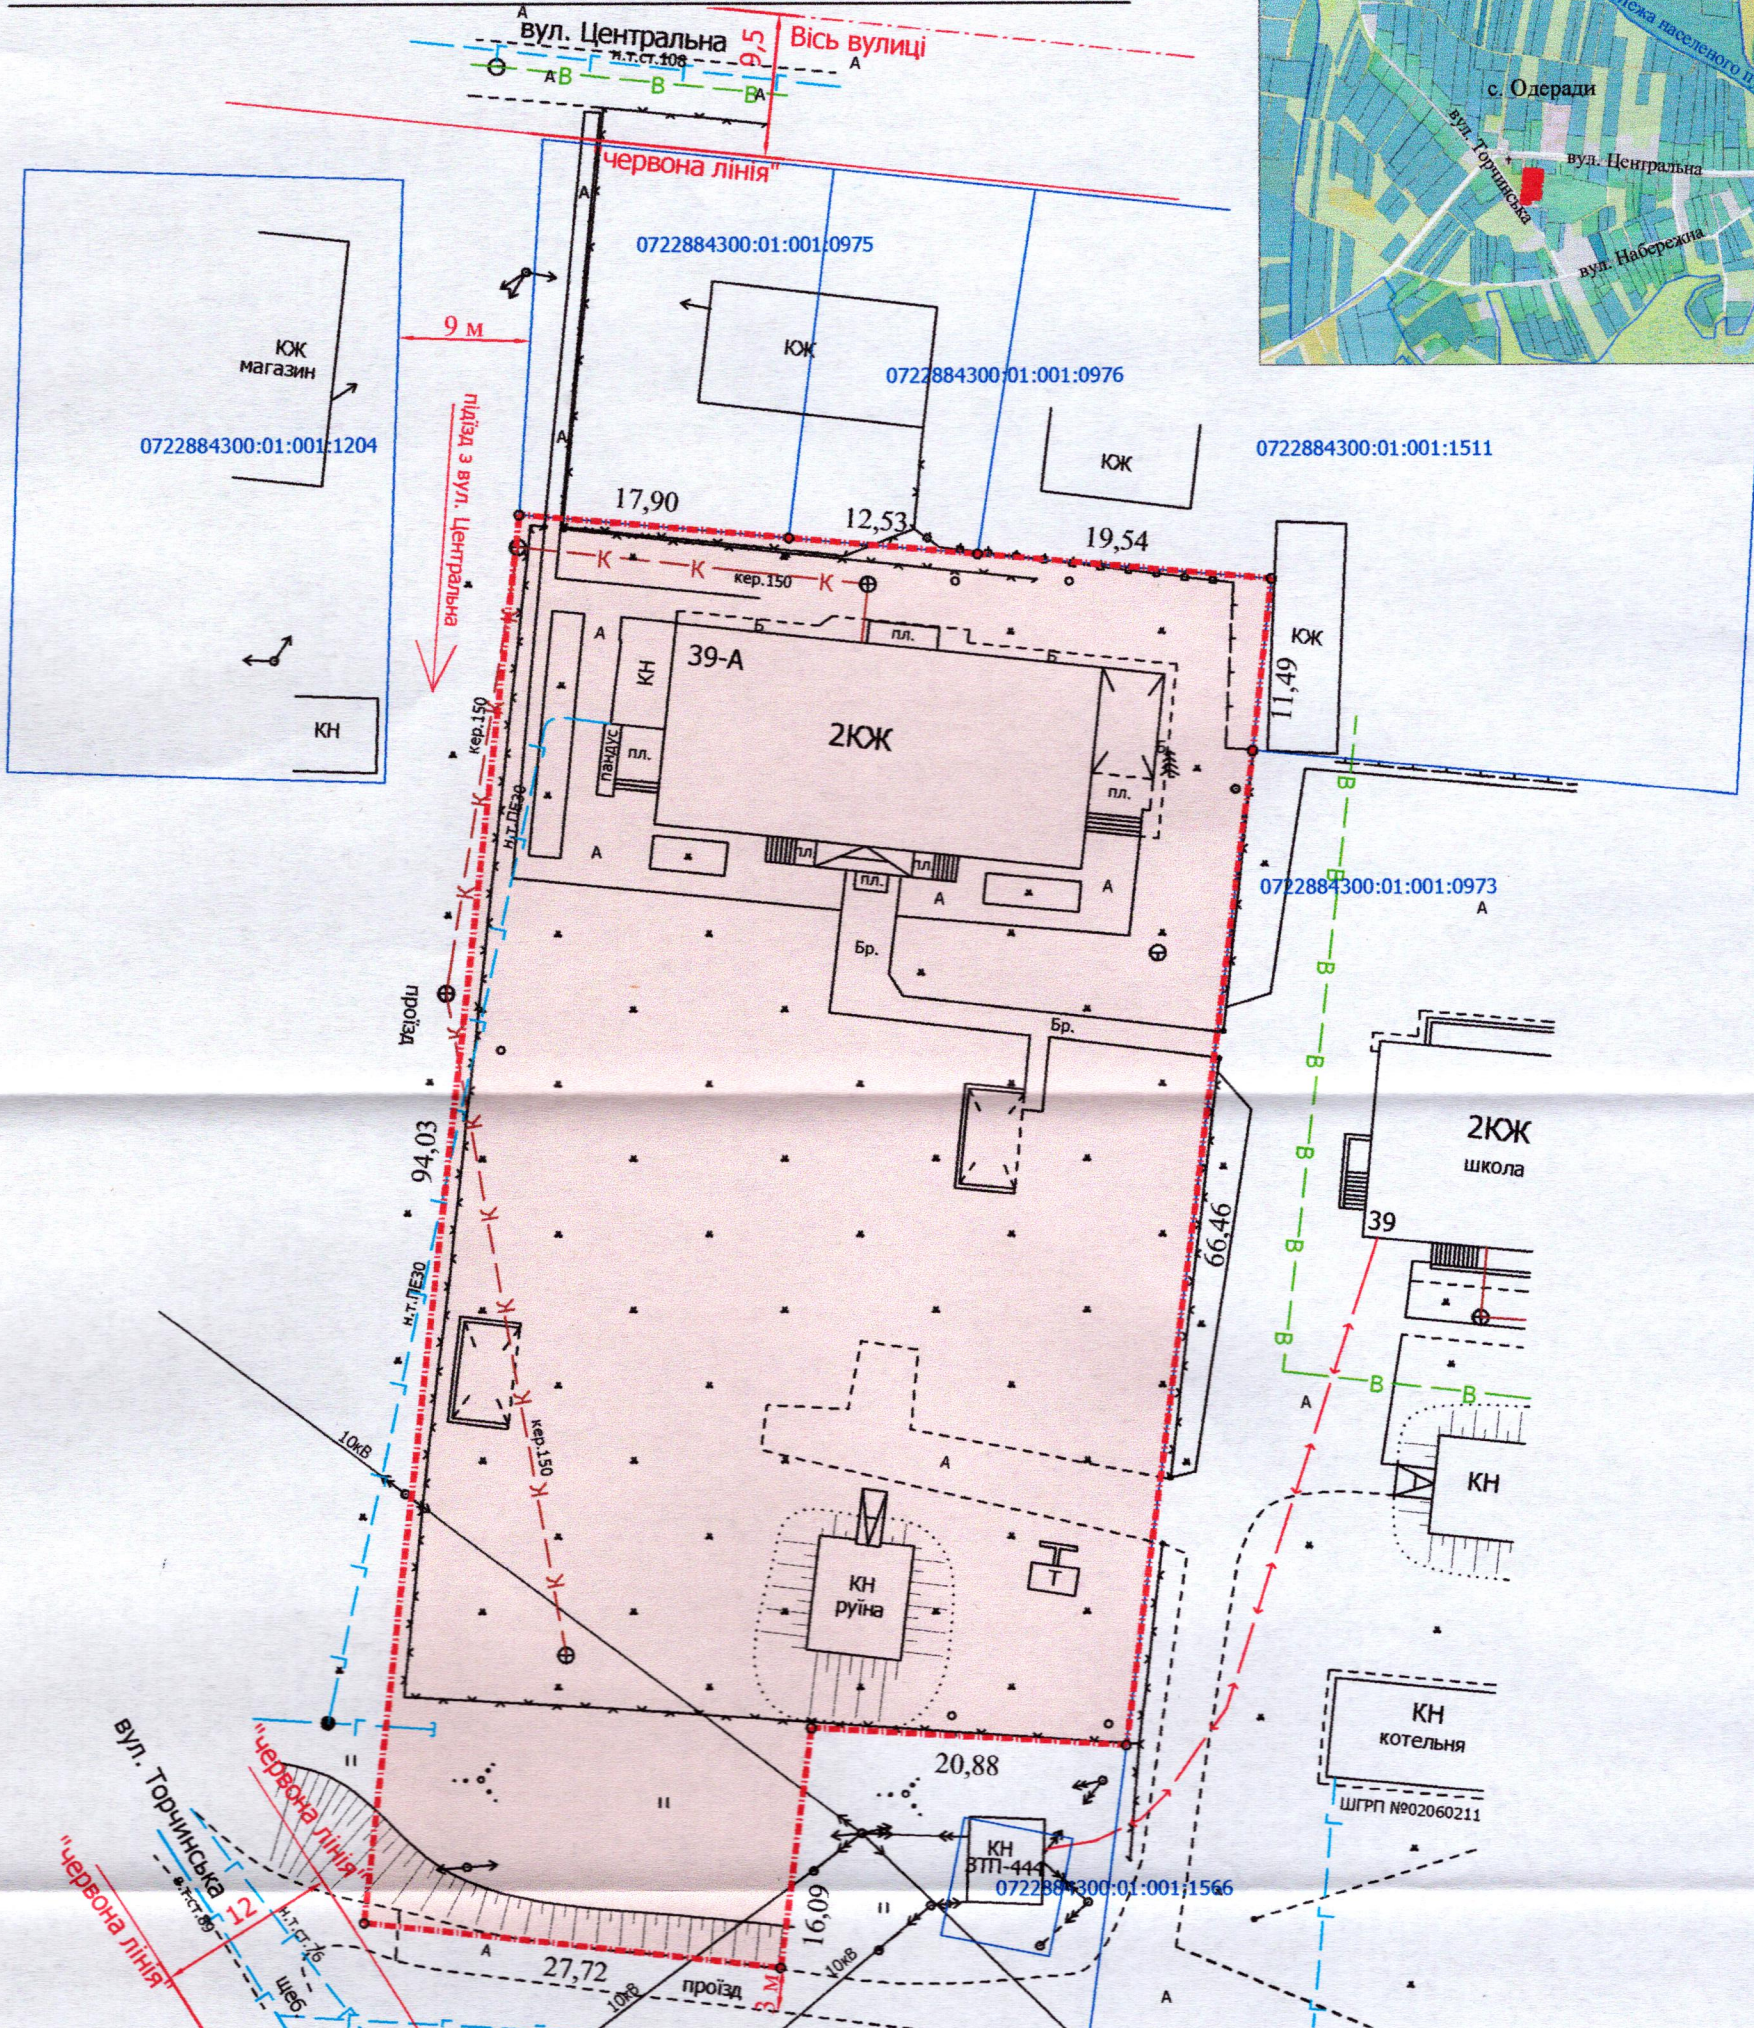

0,4319 га

УМОВНІ ПОЗНАЧЕННЯ

— земельна ділянка, що надається в постійне користування для будівництва та обслуговування
будівель закладів освіти - 03.02

СЕКРЕТАР МІСЬКОЇ РАДИ

Юрій БЕЗПЯТКО

Директор	Завадський В.М.	Масштаб 1:1 000	
Перевірив	Завадський В.М.		
Виконав	Сілюк О.П.	Площа земельної ділянки (га)	З них в постійне користування (га)
ГП «Луцькземресурс»		0,4319	0,4319