


ПЛАН
земельної ділянки

Кадастровий номер земельної ділянки № 1 - 0710100000:22:007:0076
Кадастровий номер земельної ділянки № 2 - 0710100000:22:007:0084
Місце розташування: м. Луцьк, вул. Мирослава Скорика, 10-В
Землевласник:
Луцька міська територіальна громада, в особі Луцької міської ради
Землекористувачі:
громадянин Лінник Андрій Васильович
громадянка Шульгач Тетяна Петрівна

Додаток до рішення міської ради
№ _____ від "___" _____ 202__ р.

Ситуаційна схема

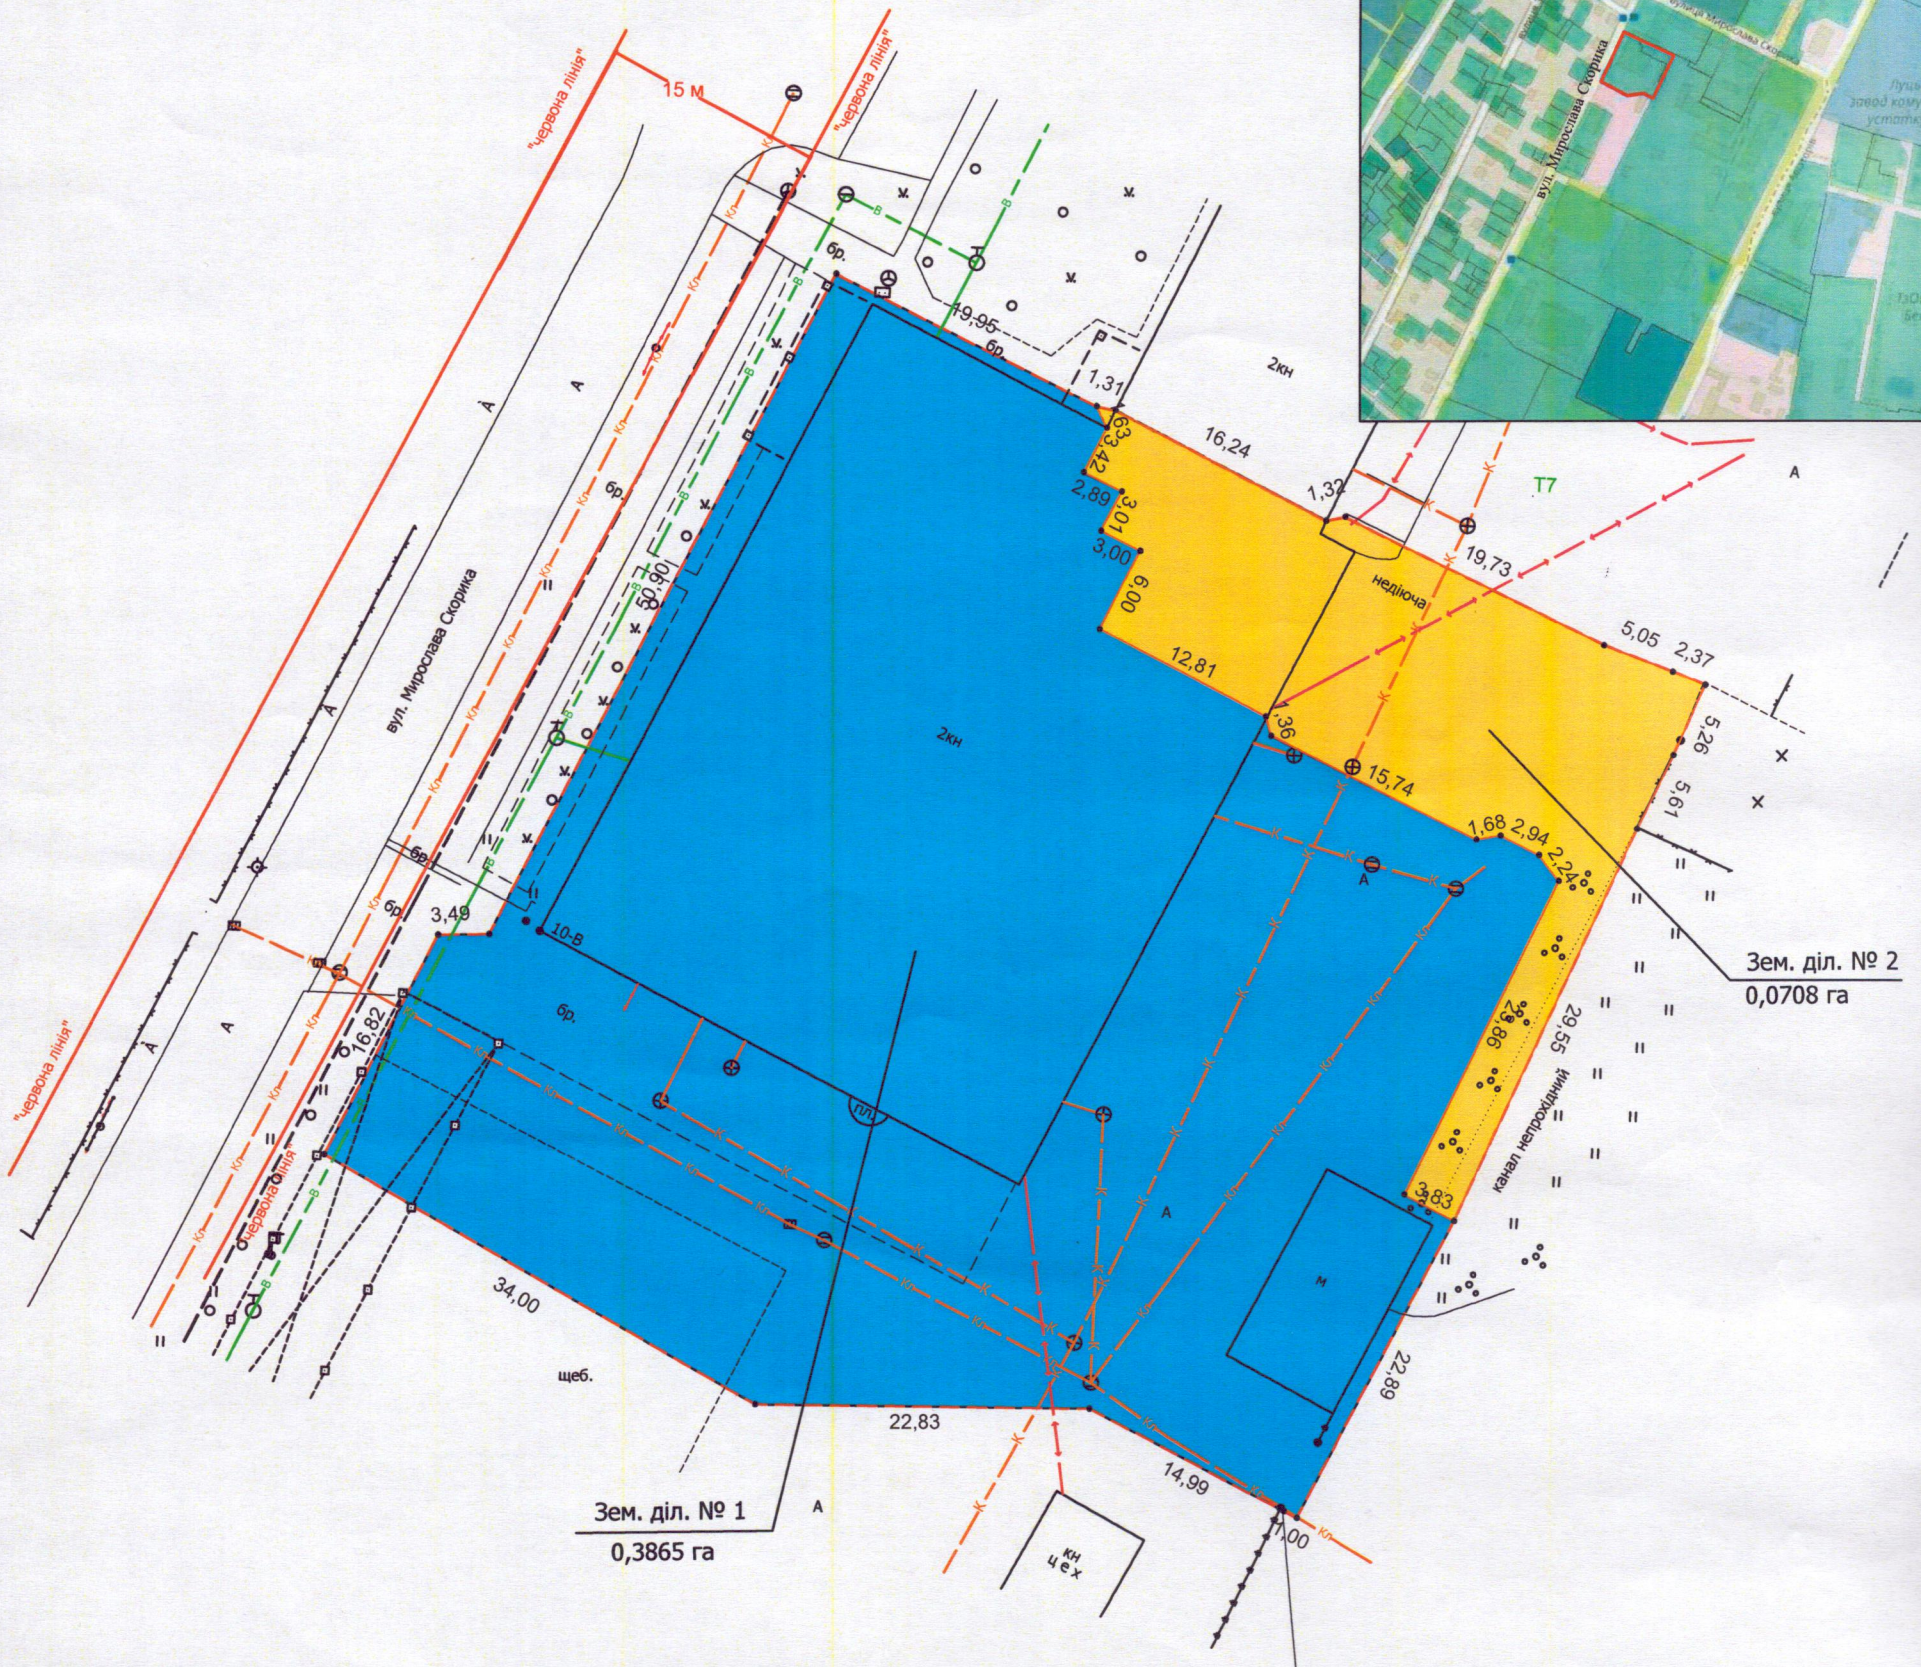

УМОВНІ ПОЗНАЧЕННЯ:

0,4573 га

- земельна ділянка, що утворюється в результаті об'єднання для будівництва та обслуговування будівлі виробничого корпусу (11.02 - для розміщення та експлуатації основних, підсобних і допоміжних будівель та споруд підприємств переробної, машинобудівної та іншої промисловості, включаючи об'єкти оброблення відходів, зокрема із енергогенеруючим блоком)

0,3865 га

- земельна ділянка № 1 Луцької міської територіальної громади, в особі Луцької міської ради, право власності на яку зареєстровано в Державному реєстрі речових прав на нерухоме майно 27.05.2019, номер відомостей про речове право: 31768069

0,0708 га

- земельна ділянка № 2 Луцької міської територіальної громади, в особі Луцької міської ради, право власності на яку зареєстровано в Державному реєстрі речових прав на нерухоме майно 23.06.2017, номер відомостей про речове право: 21177089

СЕКРЕТАР МІСЬКОЇ РАДИ

Юрій БЕЗПЯТКО

Директор	Лукасюк І. М.	Масштаб 1:1000	
Перевірив	Лукасюк І. М.	Загальна площа земельної ділянки (га)	З них (га)
Виконав	Лукасюк І. М.		
ФОП Лукасюк І. М.		0,4573	1 0,3865
			2 0,0708