


ПЛАН
земельної ділянки

Додаток до рішення міської ради
№ _____ від "___" _____ 202__ р.

Місце розташування: м. Луцьк, вул. Степана Мазуриця, 3
Землекористувачі: громадянин Новак Ростислав Петрович,
громадянка Юрчук Інна Ростиславівна

Ситуаційний план

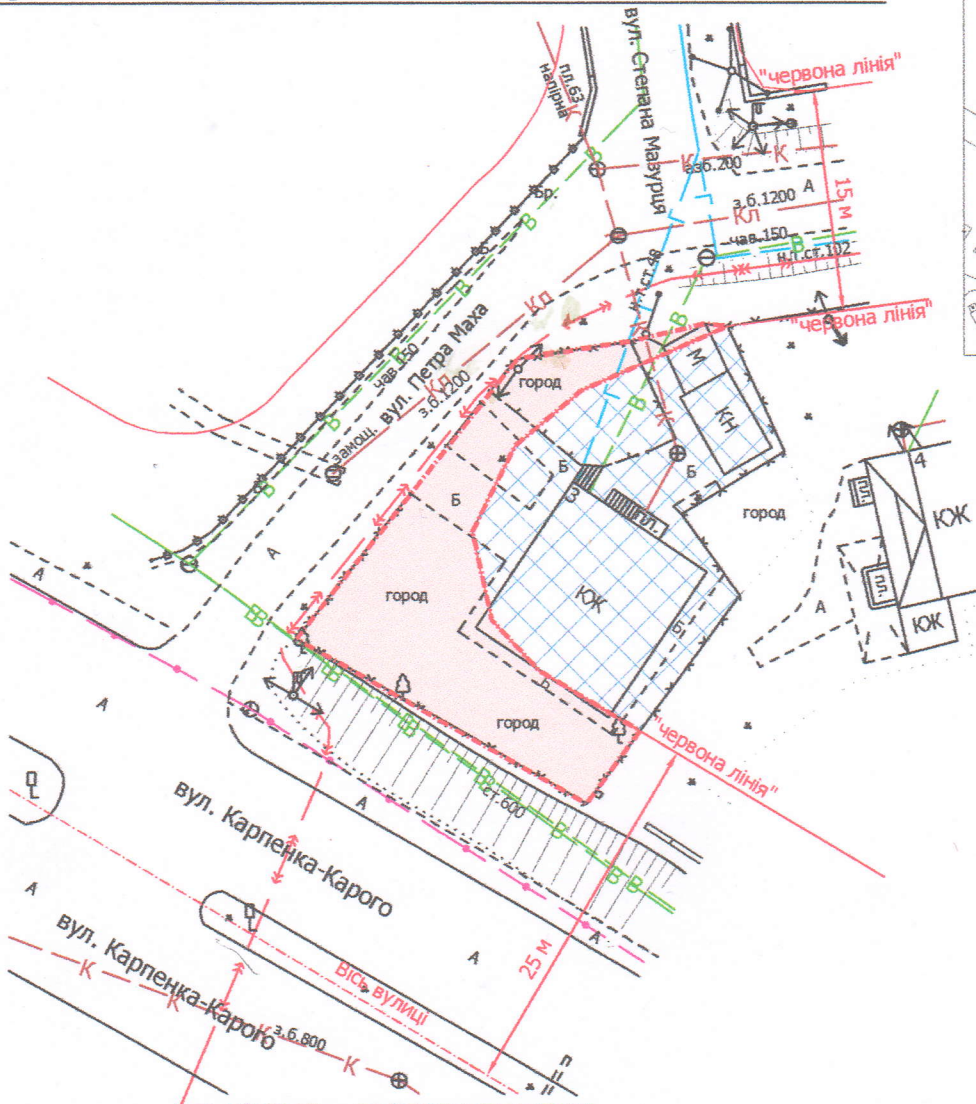

УМОВНІ ПОЗНАЧЕННЯ

0,03 га

— земельна ділянка, що планується до відведення в оренду в межах "червоних ліній" для обслуговування жилого будинку, господарських будівель і споруд [02.01 - для будівництва і обслуговування житлового будинку, господарських будівель і споруд (присадибна ділянка)]

0,0325 га

— земельна ділянка гр. Новака Р.П., гр. Юрчук І.Р., право власності на яку зареєстровано в Державному реєстрі речових прав на нерухоме майно 19.11.2025, номери відомостей про речове право: 62419364, 62419705 відповідно, для будівництва і обслуговування житлового будинку, господарських будівель і споруд (присадибна ділянка)

СЕКРЕТАР МІСЬКОЇ РАДИ _____ **Юрій БЕЗПЯТКО**

Директор		Завадський В.М.
Перевірів		Завадський В.М.
Виконав		Сілюк О.П.

Масштаб 1: 500

ПІП «Луцькземресурс»	
Орієнтовна площа земельної ділянки (га)	3 них
0,03	в оренду (га)
	-

Орієнтовна
площа
земельної
ділянки (га)

3 них
в оренду (га)

0,03

-