


ПЛАН
земельної ділянки
Кадастровий номер: 0710100000:32:110:0004
Місце розташування: м. Луцьк, вул. Виробнича, 34
Землекористувачі: ПРИВАТНЕ АКЦІОНЕРНЕ ТОВАРИСТВО «СКФ УКРАЇНА» (1/2),
Товариство з обмеженою відповідальністю «Підшипник - Автосервіс» (1/2)

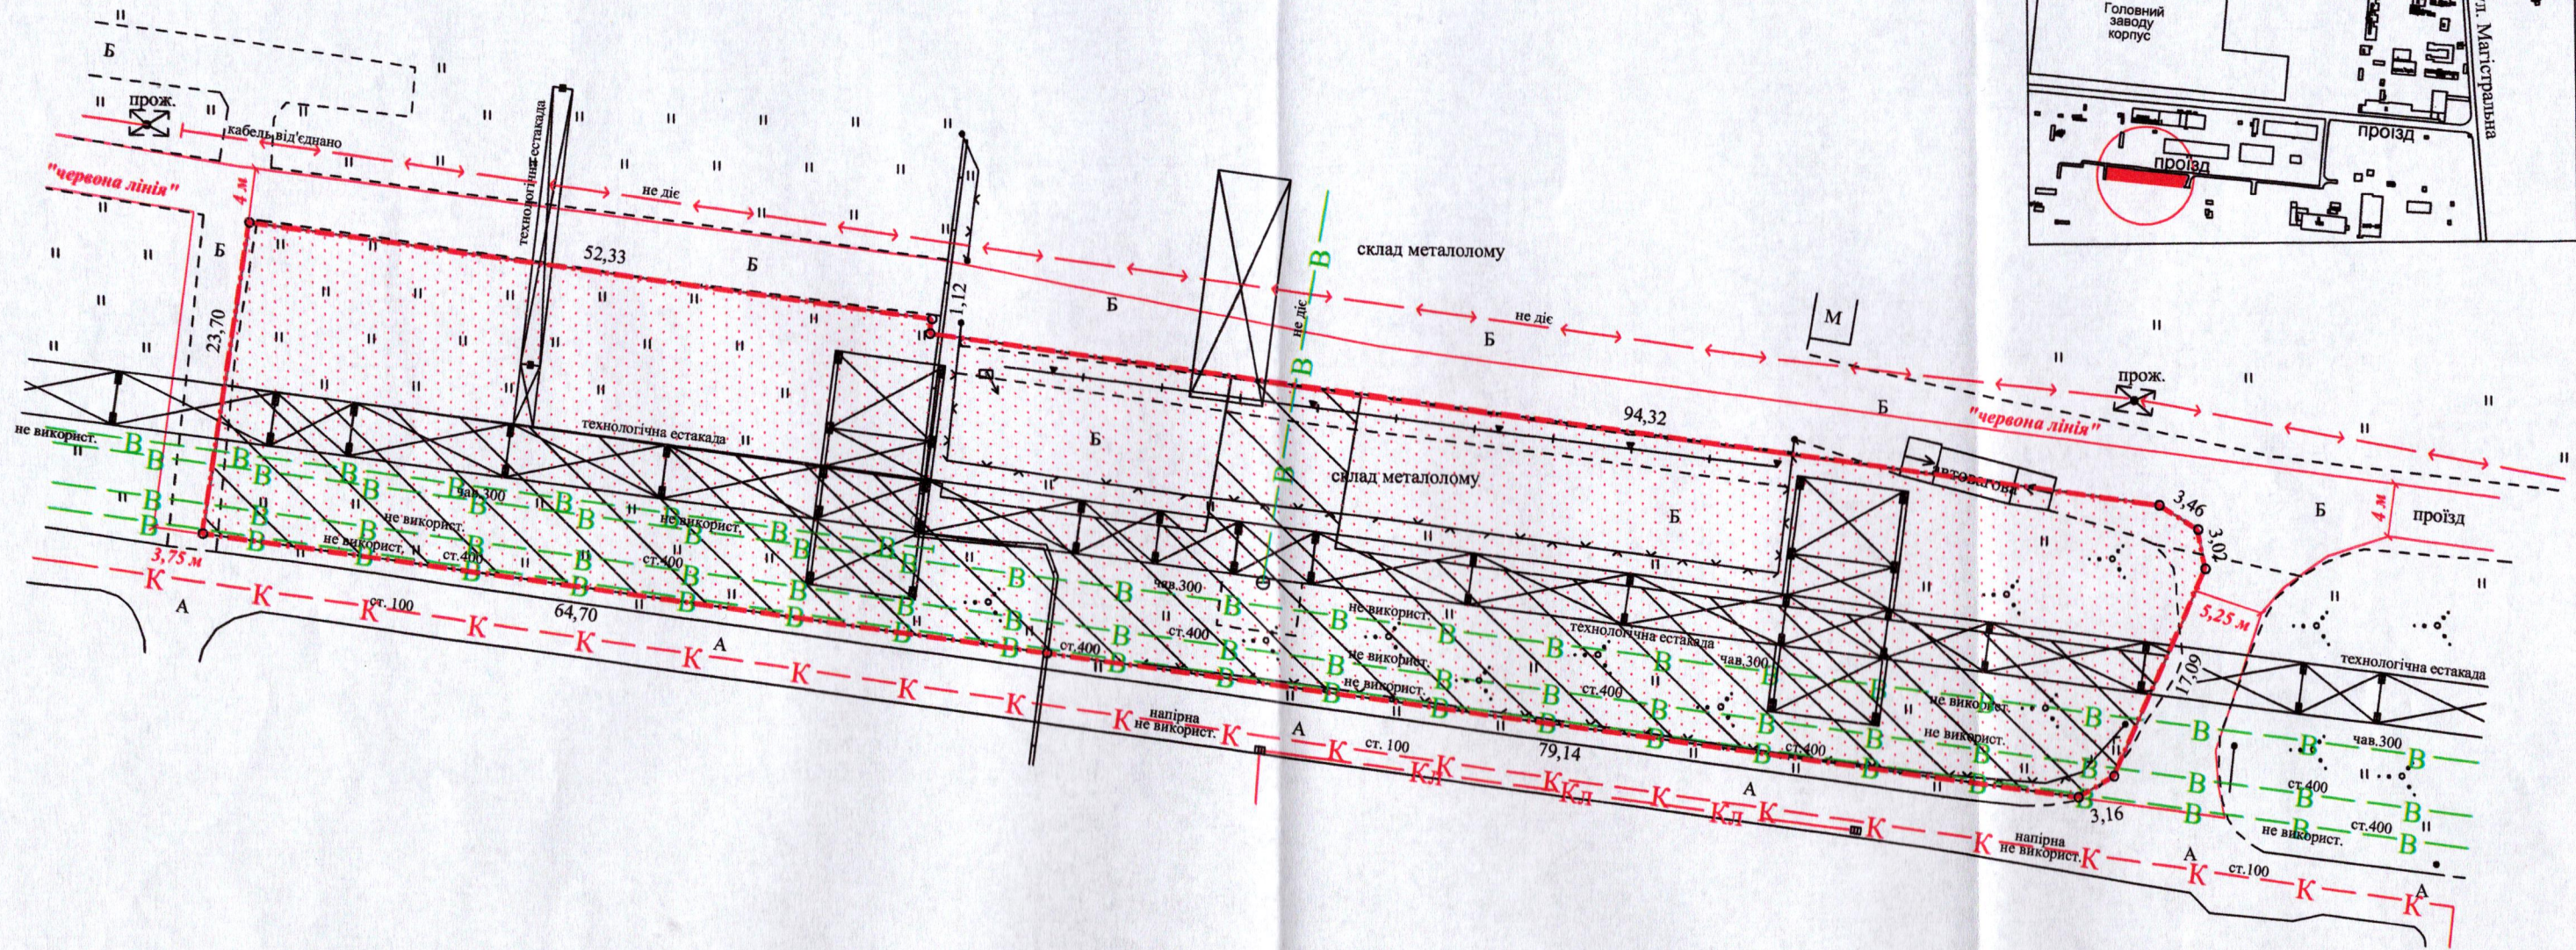

УМОВНІ ПОЗНАЧЕННЯ:

- 0,3418 га** - земельна ділянка, що надається в оренду для будівництва та обслуговування зони технічної інфраструктури (11.02 - для розміщення та експлуатації основних, підсобних і допоміжних будівель та споруд підприємств переробної, машинобудівної та іншої промисловості, включаючи об'єкти оброблення відходів, зокрема із енергогенеруючим блоком) (частка ПрАТ «СКФ УКРАЇНА» -1/2, що становить 0,1709 га, частка ТзОВ «Підшипник - Автосервіс» -1/2, що становить 0,1709 га)
- 0,3418 га** - земельна ділянка, що була надана в оренду ПрАТ «СКФ УКРАЇНА» згідно з договором оренди землі від 20.04.2006 за № 040607700122
- 0,1762 га** - обмеження, встановлене щодо використання земельної ділянки (охоронна зона навколо інженерних комунікацій (01.08) - водопровід)
- 0,3418 га** - обмеження, встановлене щодо використання земельної ділянки [санітарно-захисна зона навколо (уздовж) об'єкта (03.01)]

СЕКРЕТАР МІСЬКОЇ РАДИ _____ **Юрій БЕЗПЯТКО**

Ініціатор	Шубич С.С.	Масштаб 1:500	
Відповідальний за виконання	Шубич С.С.		
Виконав	Шубич С.С.		
ФОП Шубич С.С.		Площа земельної ділянки (га)	3 з них в оренду (га)
		0,3418	0,3418