


Ситуаційна схема

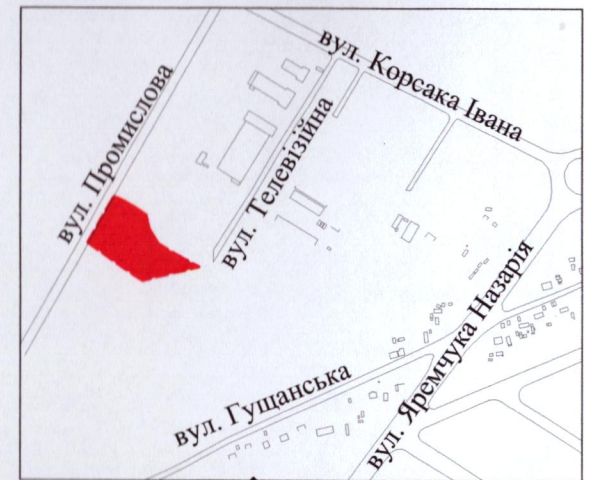


ПЛАН

земельної ділянки

Кадастровий номер: 0710100000:33:018:0013

Місце розташування: м. Луцьк, вул. Телевізійна, 10

Землекористувач: ТОВАРИСТВО З ОБМЕЖЕНОЮ  
ВІДПОВІДАЛЬНІСТЮ  
«ТЕЛЕМЕРЕЖІ УКРАЇНИ»

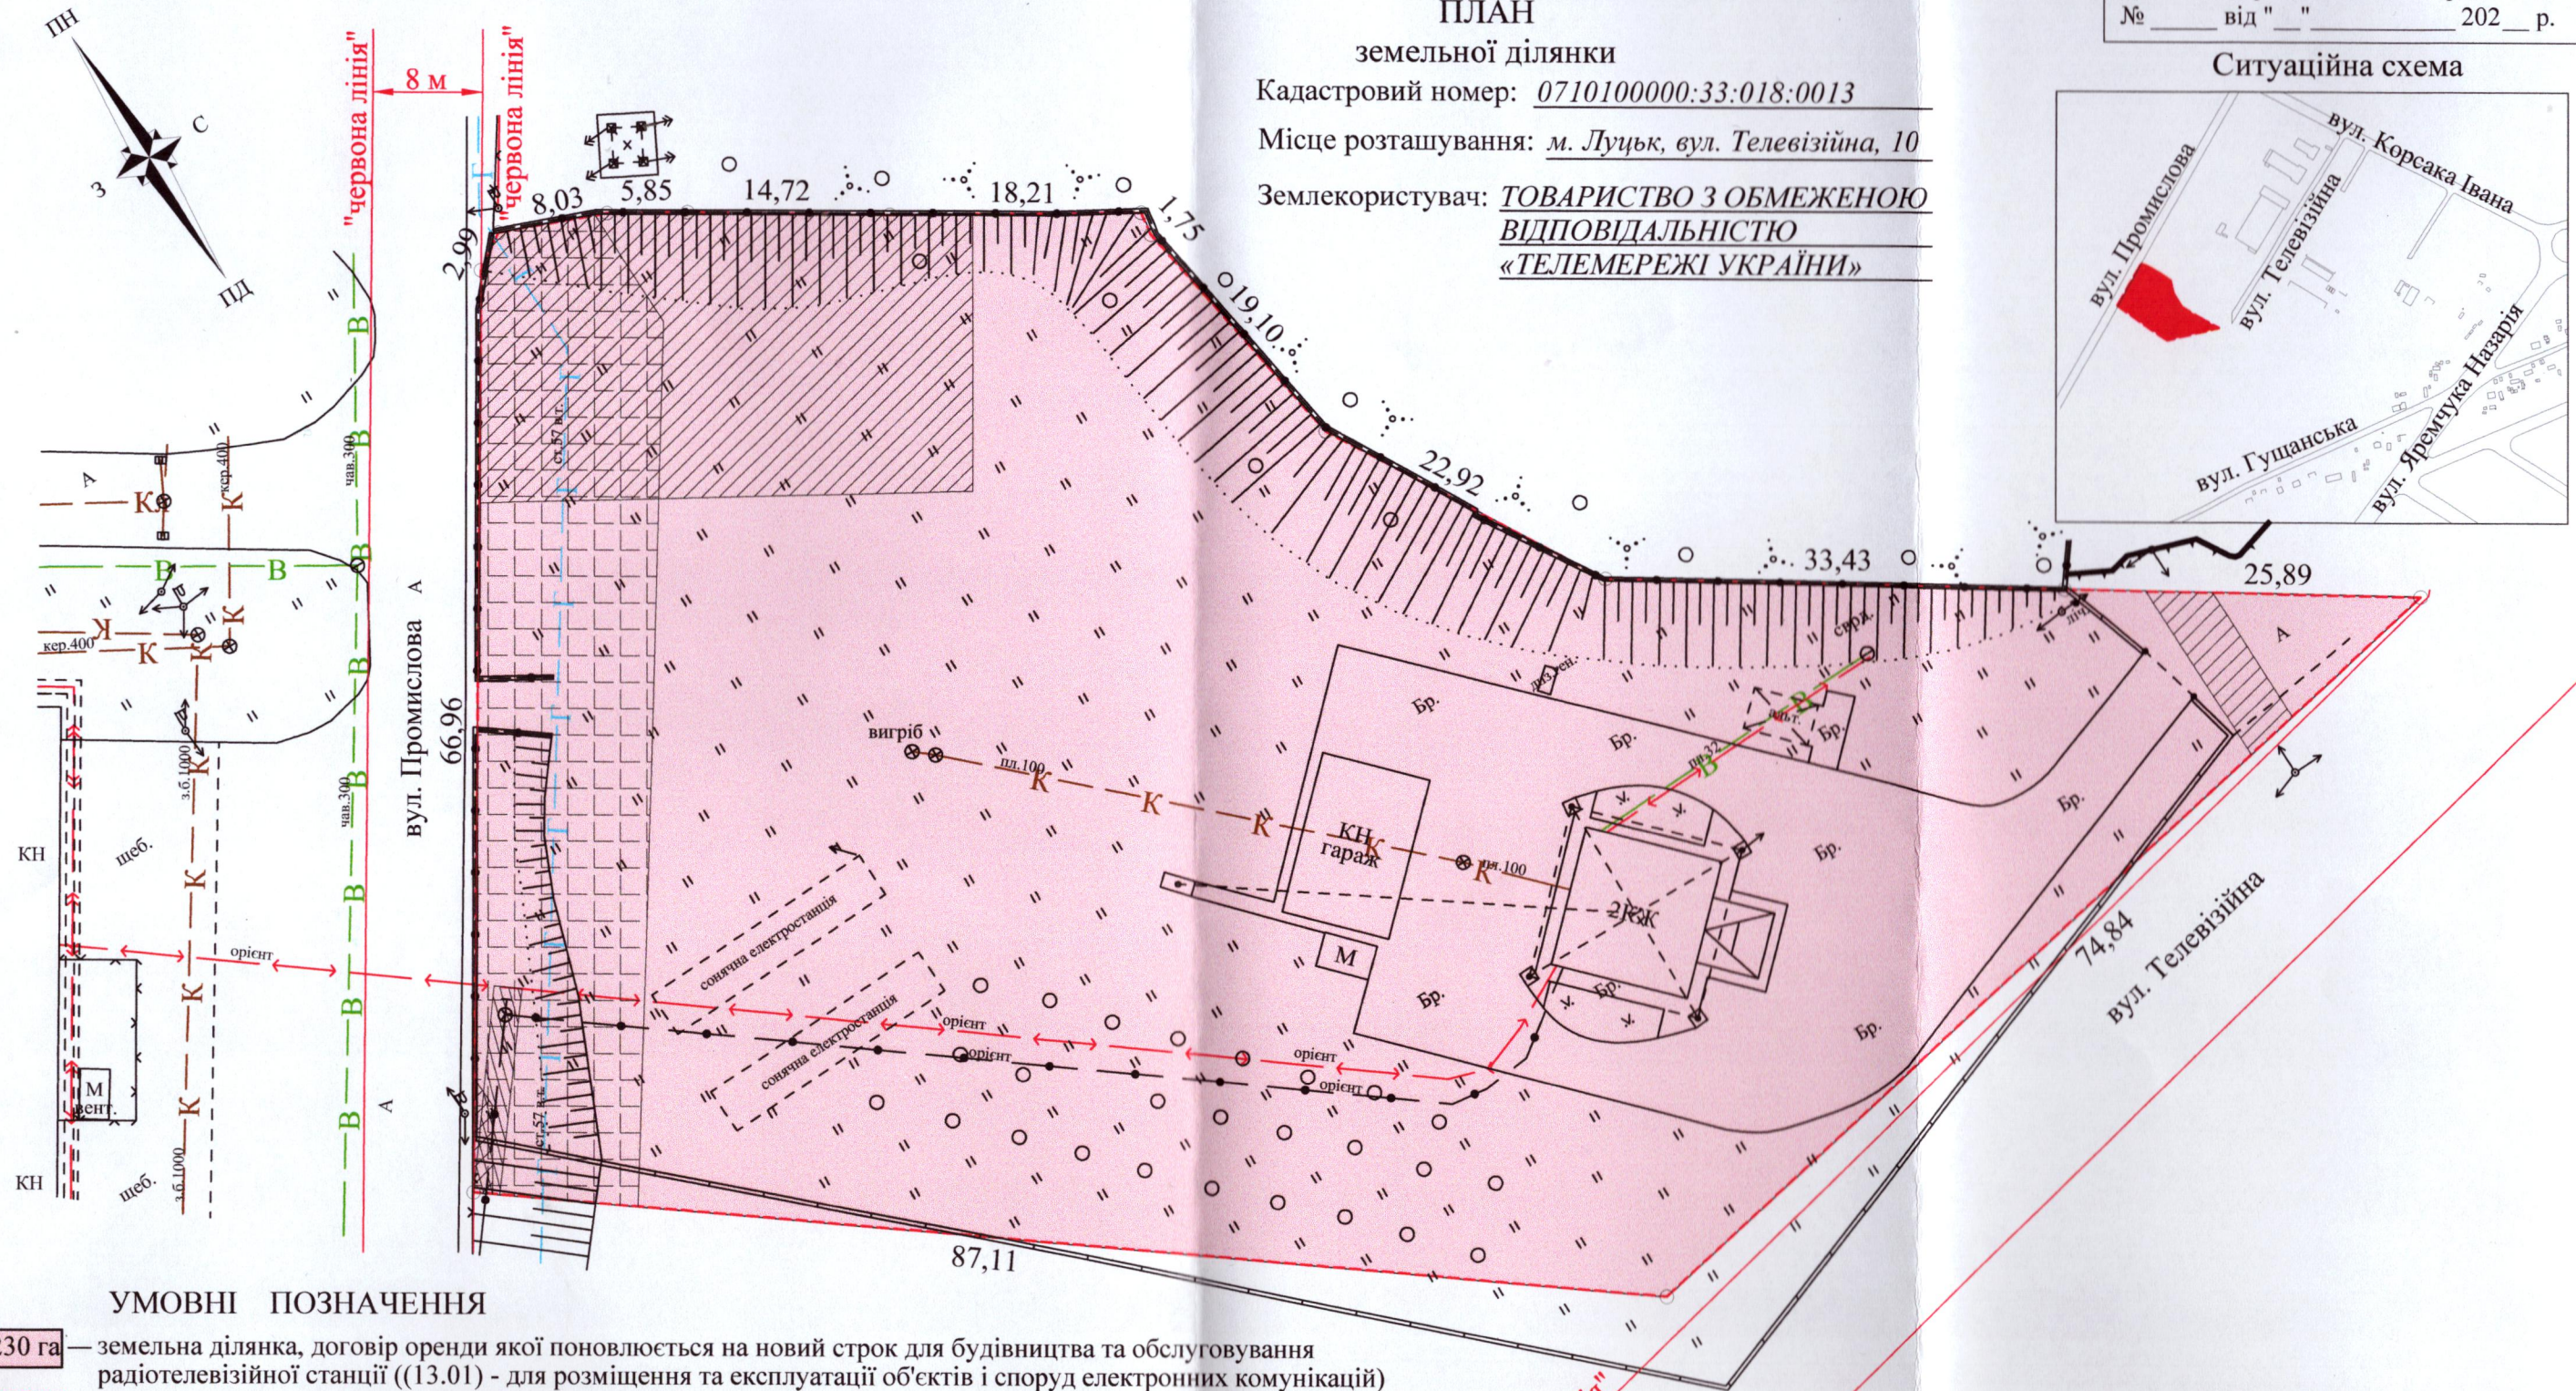

УМОВНІ ПОЗНАЧЕННЯ

- 0,7230 га — земельна ділянка, договір оренди якої поновлюється на новий строк для будівництва та обслуговування радіотелевізійної станції ((13.01) - для розміщення та експлуатації об'єктів і споруд електронних комунікацій)
- 0,7230 га — земельна ділянка, право оренди на яку зареєстровано в Державному реєстрі речових прав на нерухоме майно 05.03.2016, номер запису: 13652262, згідно з додатковою угодою про поновлення договору оренди землі від 15.02.2016
- 0,0030 га — обмеження, встановлене щодо використання земельної ділянки [охоронна зона навколо (уздовж) об'єкта зв'язку (01.04) - підземна кабельна лінія електронної комунікаційної мережі]
- 0,0786 га — обмеження, встановлене щодо використання земельної ділянки [охоронна зона навколо (уздовж) об'єкта енергетичної системи (01.05) - підземна кабельна лінія електропередачі, повітряна лінія електропередачі]
- 0,0883 га — обмеження, встановлене щодо використання земельної ділянки [охоронна зона навколо інженерних комунікацій (01.08) - газопровід]
- 0,7230 га — обмеження, встановлене щодо використання земельної ділянки [санітарно-захисна зона навколо (уздовж) об'єкта (03.01)]

СЕКРЕТАР  
МІСЬКОЇ РАДИ \_\_\_\_\_ **Юрій БЕЗПЯТКО**



Масштаб 1: 500

| Площа<br>земельної<br>ділянки (га) | З них         |  |
|------------------------------------|---------------|--|
|                                    | в оренду (га) |  |
| 0,7230                             | 0,7230        |  |