



ПЛАН
земельної ділянки

Місце розташування: м. Луцьк, вул. Яровиця, 4

Землекористувач: ТОВАРИСТВО З ОБМЕЖЕНОЮ ВІДПОВІДАЛЬНІСТЮ
«ОБЛАСНИЙ ТРЕСТ ГРОМАДСЬКОГО ХАРЧУВАННЯ
ВОЛИНСЬКОЇ ОБЛСПОЖИВСПІЛКИ»

Додаток до рішення міської ради
№ _____ від " ____ " _____ 202__ р.

Ситуаційна схема

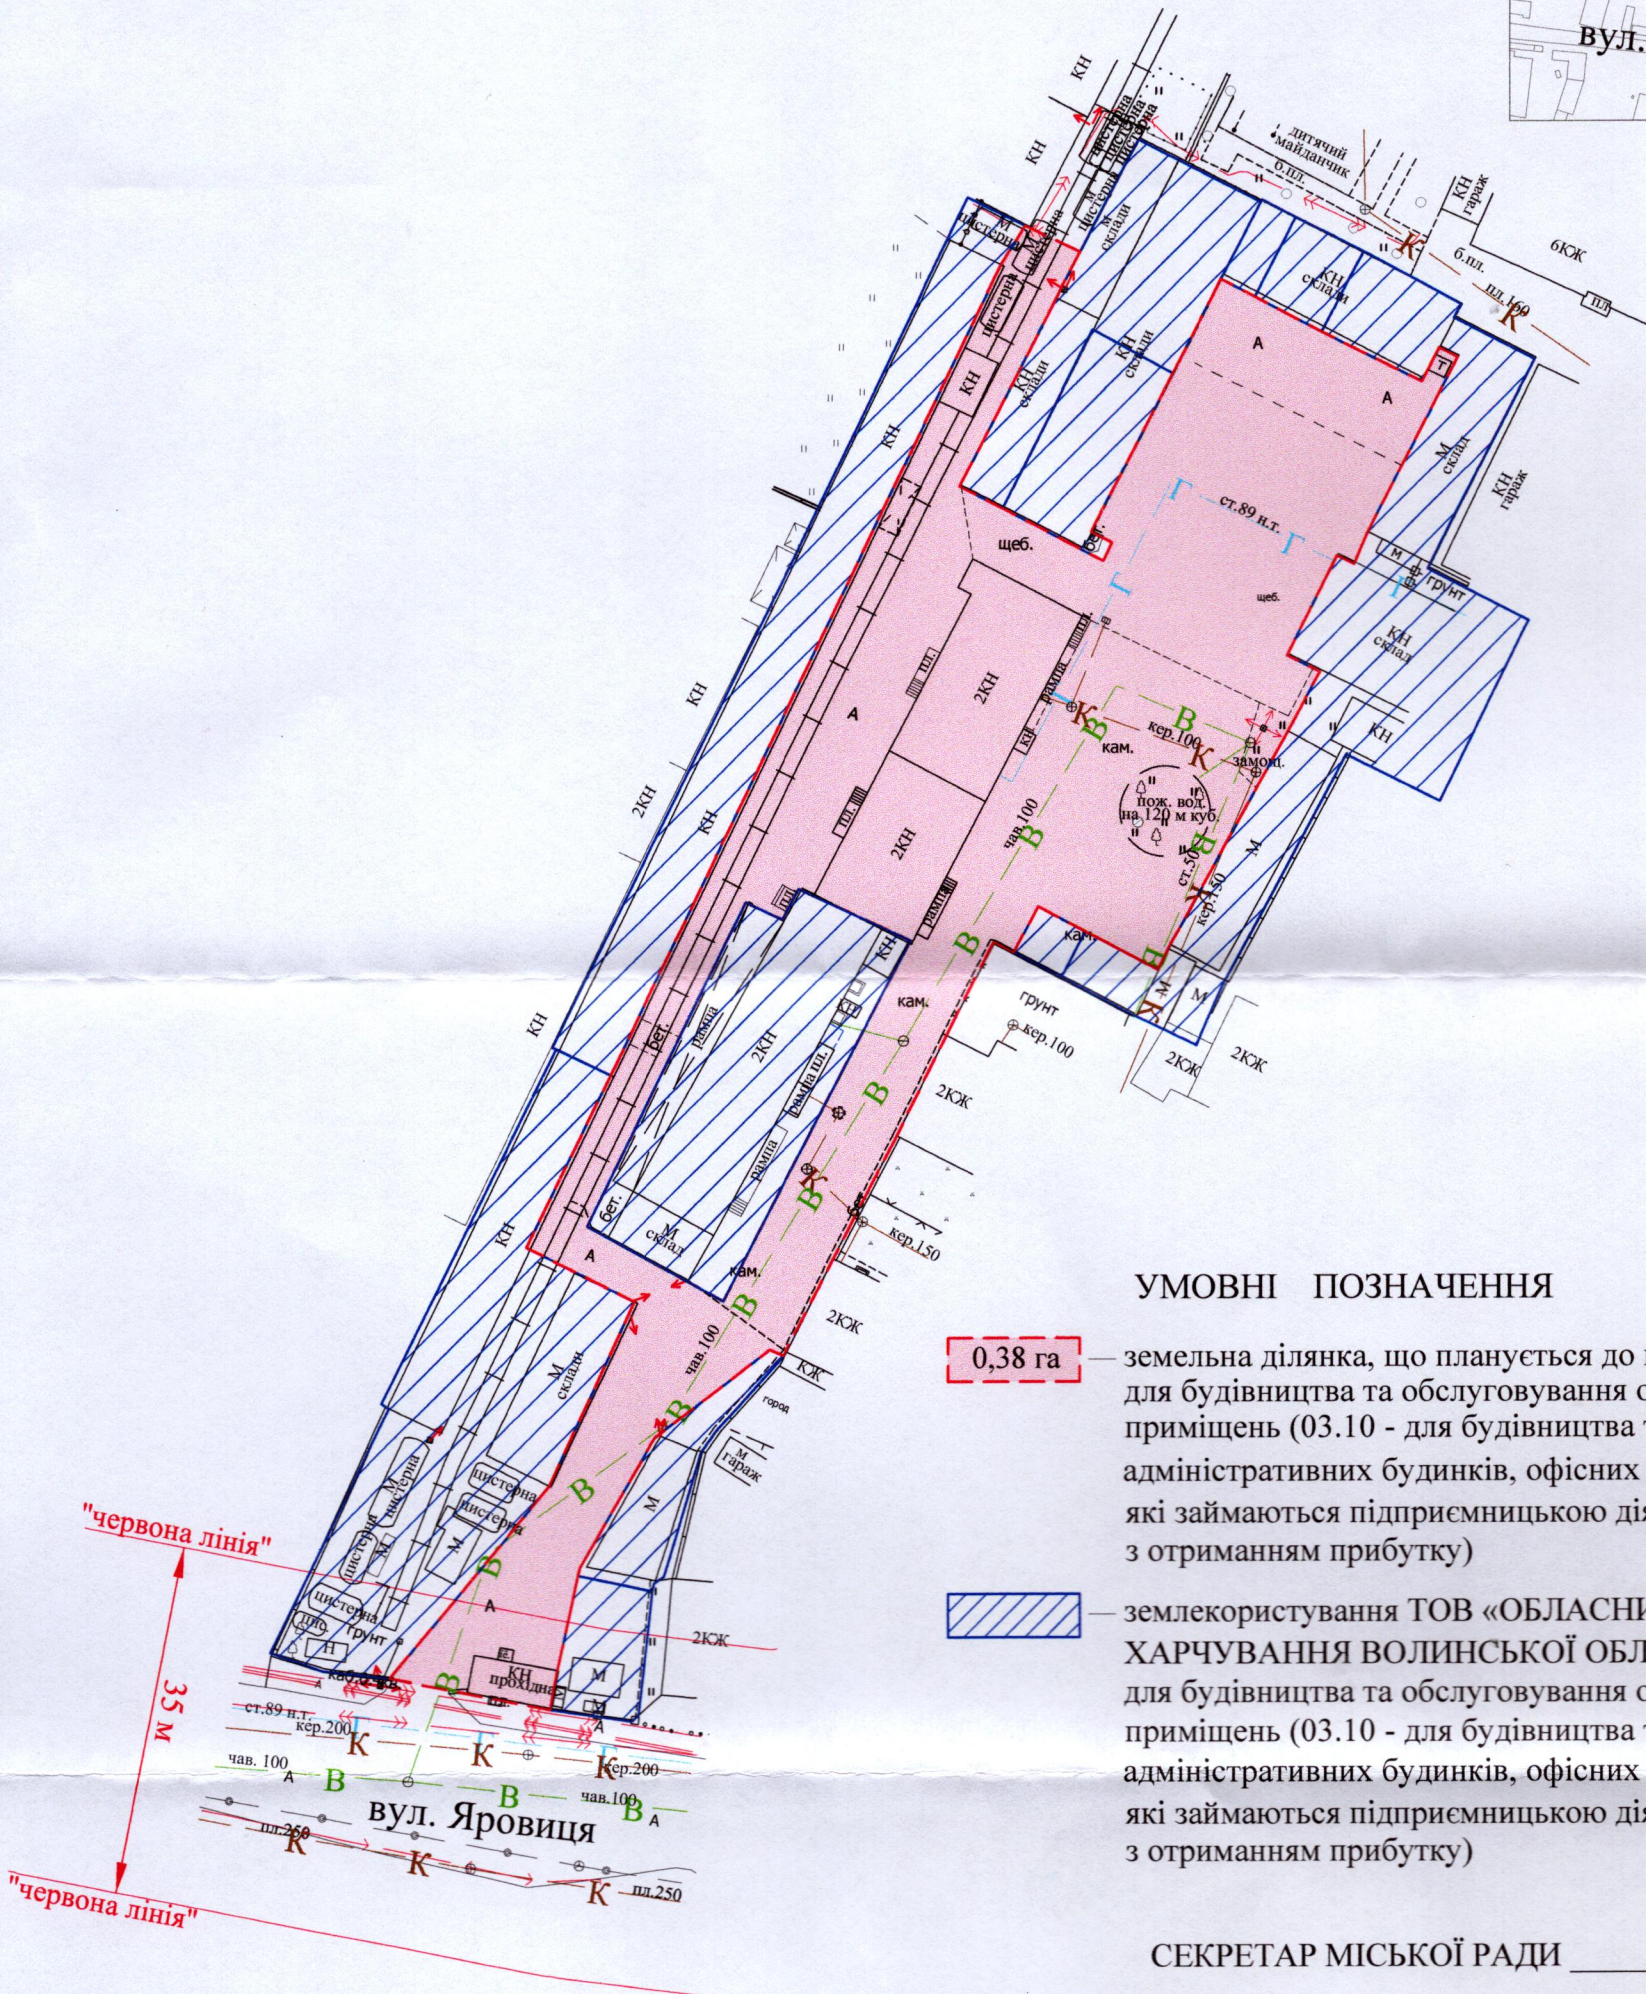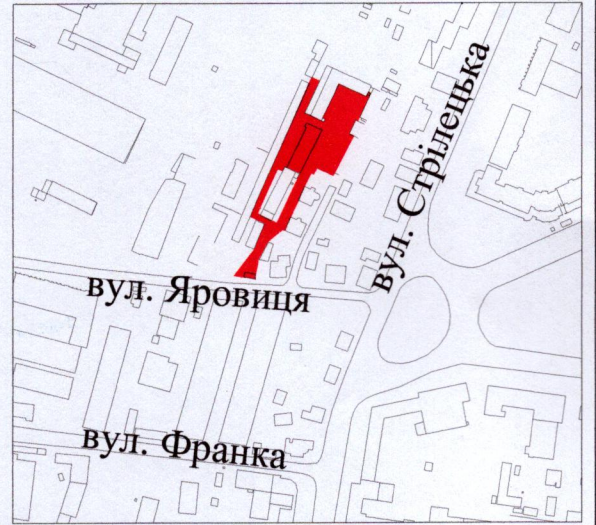

УМОВНІ ПОЗНАЧЕННЯ

0,38 га — земельна ділянка, що планується до відведення в оренду для будівництва та обслуговування офісно-складських приміщень (03.10 - для будівництва та обслуговування адміністративних будинків, офісних будівель компаній, які займаються підприємницькою діяльністю, пов'язаною з отриманням прибутку)

 — землекористування ТОВ «ОБЛАСНИЙ ТРЕСТ ГРОМАДСЬКОГО ХАРЧУВАННЯ ВОЛИНСЬКОЇ ОБЛСПОЖИВСПІЛКИ» для будівництва та обслуговування офісно-складських приміщень (03.10 - для будівництва та обслуговування адміністративних будинків, офісних будівель компаній, які займаються підприємницькою діяльністю, пов'язаною з отриманням прибутку)

СЕКРЕТАР МІСЬКОЇ РАДИ _____ Юрій БЕЗПЯТКО



Масштаб 1: 750	
Орієнтовна площа земельної ділянки (га)	З них
	оренда
0,38	-