

ПЛАН
земельної ділянки

Додаток до рішення міської ради
№ _____ від "___" _____ 20__ р.



Кадастровий номер: 0710100000:22:037:0060

Місце розташування: м. Луцьк, вул. Кравчука, 10-А

Землекористувач:

фізична особа-підприємець Сінчук Яна Ігорівна

Ситуаційна схема

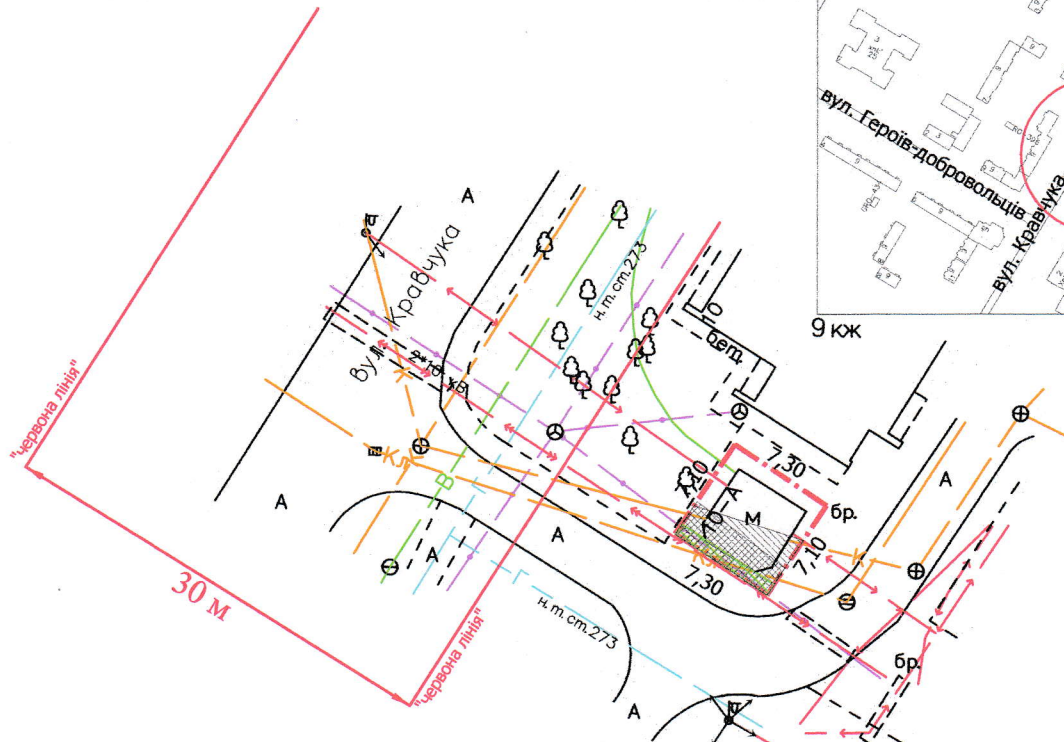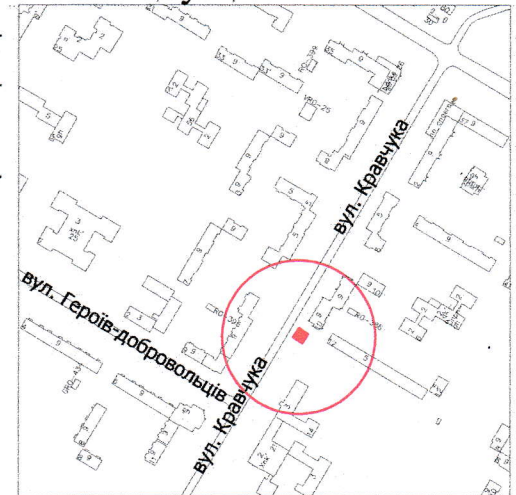

УМОВНІ ПОЗНАЧЕННЯ

- 0,0052 га** — земельна ділянка, що надається в оренду для будівництва та обслуговування торгового павільйону (03.07 - для будівництва та обслуговування будівель торгівлі)
- 0,0052 га** — земельна ділянка, що була надана в оренду ФОП Третьевичу І.І. (право Луцької міської територіальної громади, в особі Луцької міської ради, зареєстровано в Державному реєстрі речових прав на нерухоме майно 23.10.2013, номер запису про право власності: 3006066), згідно з договором оренди землі від 22.08.2019
- 0,0017 га** — обмеження, встановлене щодо використання земельної ділянки [охоронна зона навколо (уздовж) об'єкта зв'язку (01.04) - підземна кабельна лінія електронної комунікаційної мережі]
- 0,0006 га** — обмеження, встановлене щодо використання земельної ділянки [охоронна зона навколо (уздовж) об'єкта енергетичної системи (01.05) - підземна кабельна лінія електропередачі]
- 0,0024 га** — обмеження, встановлене щодо використання земельної ділянки [охоронна зона навколо інженерних комунікацій (01.08) - каналізація]

СЕКРЕТАР МІСЬКОЇ РАДИ

Юрій БЕЗПЯТКО

ФОП Ляшук О.С. Відповідальний за якість робіт Олександр Степанович Фізична особа-підприємець Ляшук Олександр Степанович		Масштаб 1: 500	
Площа земельної ділянки (га)	0,0052	з них	3
		в оренду (га)	0,0052