

ПЛАН
земельної ділянки

Додаток до рішення міської ради
№ _____ від "___" _____ 202__ р.



Кадастровий номер: 0710100000:22:049:0019

Місце розташування: м. Луцьк, вул. Героїв УПА, 1-А

Землекористувач:

фізична особа-підприємець Данько Олександр Геннадійович

Ситуаційний план

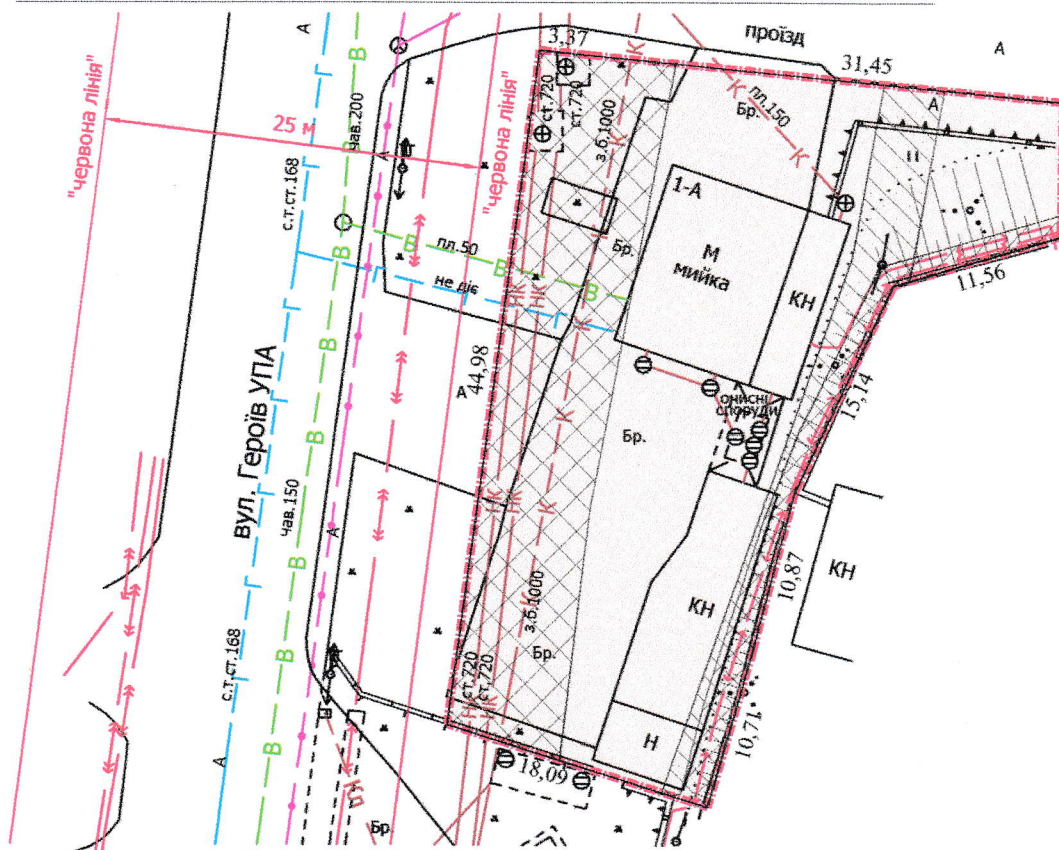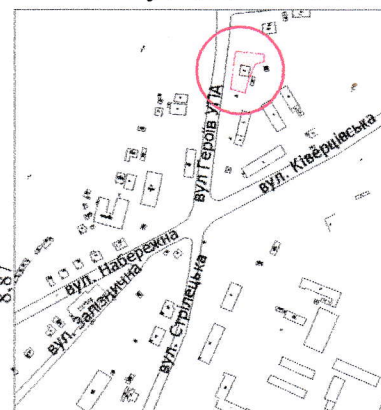

УМОВНІ ПОЗНАЧЕННЯ

- 0,1151 га** — земельна ділянка, договір оренди якої поновлюється на новий строк для будівництва та обслуговування автомийки (03.10 - для будівництва та обслуговування адміністративних будинків, офісних будівель компаній, які займаються підприємницькою діяльністю, пов'язаною з отриманням прибутку)
- 0,1151 га** — земельна ділянка, право оренди на яку зареєстровано в Державному реєстрі речових прав на нерухоме майно 26.02.2016, номер запису про інше речове право: 13516276, відповідно до додаткової угоди про поновлення договору оренди землі від 15.12.2015
- 0,0141 га** — обмеження, встановлене щодо використання земельної ділянки (охоронна зона навколо (уздовж) об'єкта зв'язку (01.04) - повітряна лінія електронної комунікаційної мережі)
- 0,0079 га** — обмеження, встановлене щодо використання земельної ділянки (охоронна зона навколо (уздовж) об'єкта енергетичної системи (01.05) - підземна кабельна лінія електропередачі)
- 0,0367 га** — обмеження, встановлене щодо використання земельної ділянки (охоронна зона навколо інженерних комунікацій (01.08) - каналізація)
- 0,1151 га** — обмеження, встановлене щодо використання земельної ділянки [санітарно-захисна зона навколо (уздовж) об'єкта (03.01)]

СЕКРЕТАР МІСЬКОЇ РАДИ

Юрій БЕЗПЯТКО

Директор	Завадський В.М.
Перевірив	Завадський В.М.
Виконав	Кунц О.Ю.

Масштаб 1: 500

Площа земельної ділянки (га)	3 них
	в оренду (га)
0,1151	0,1151

ПП «Луцькземресурс»