

ПЛАН
земельної ділянки

Додаток до рішення міської ради
№ _____ від "___" _____ 20__ р.



Кадастровий номер: 0710100000:21:003:0152

Місце розташування: м. Луцьк, вул. Державності, 22-А

Землекористувач:

громадянин Козлюк Олександр Леонідович

Ситуаційна схема

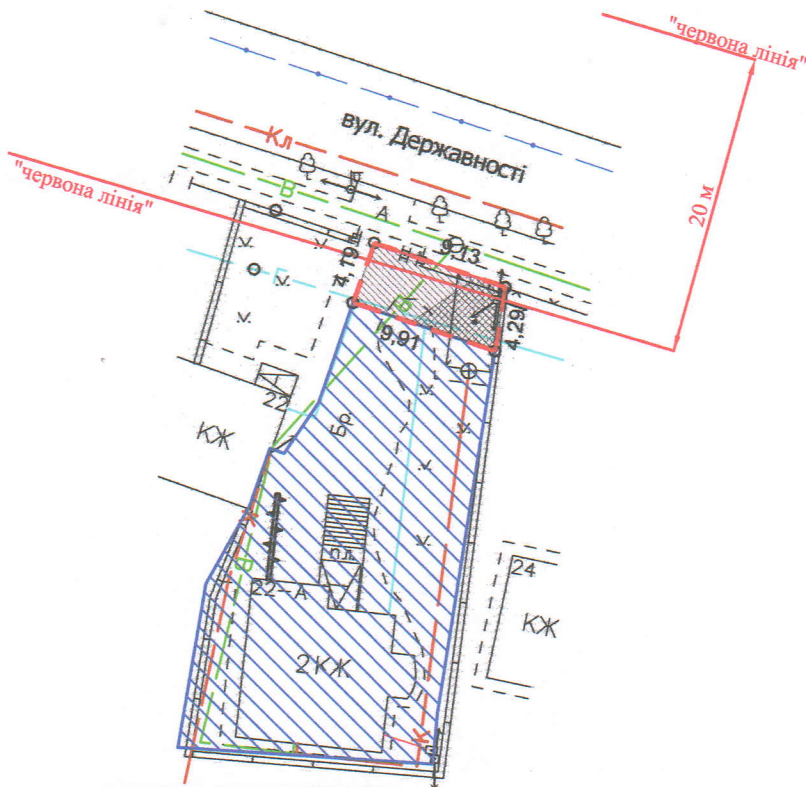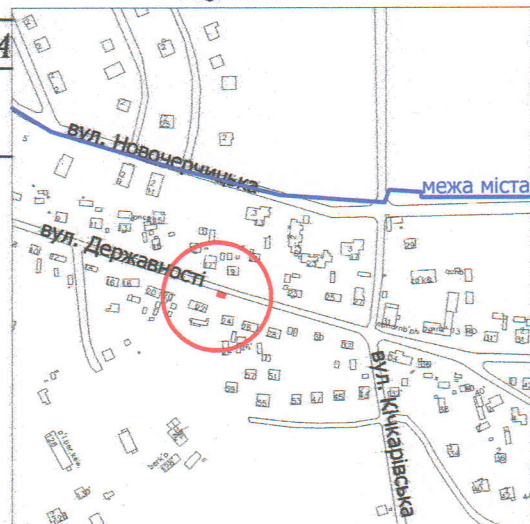

УМОВНІ ПОЗНАЧЕННЯ:

- 0,0040 га** — земельна ділянка, що надається в оренду для будівництва та обслуговування жилого будинку, господарських будівель і споруд [02.01 - для будівництва і обслуговування житлового будинку, господарських будівель і споруд (присадибна ділянка)]
- 0,0040 га** — земельна ділянка Луцької міської територіальної громади, в особі Луцької міської ради, право власності на яку зареєстровано в Державному реєстрі речових прав на нерухоме майно 19.09.2025, номер відомостей про речове право: 61592733
- 0,0416 га** — земельна ділянка у власності громадянина Козлюка О.Л. згідно з Державним актом на право власності на земельну ділянку від 07.06.2011 за № 07101000100207 (Серія ЯЛ № 679782), для будівництва та обслуговування житлового будинку, господарських будівель та споруд
- 0,0017 га** — обмеження, встановлене щодо використання земельної ділянки [охоронна зона навколо (уздовж) об'єкта енергетичної системи (01.05) - повітряна лінія електропередачі]
- 0,0040 га** — обмеження, встановлене щодо використання земельної ділянки [охоронна зона навколо інженерних комунікацій (01.08) - водопровід, газопровід]
- 0,0009 га** — обмеження, встановлене щодо використання земельної ділянки [території в червоних лініях (06.01.1)]

СЕКРЕТАР МІСЬКОЇ РАДИ

Юрій БЕЗПЯТКО

Відповідальний за якість робіт Олександр Степанович Фізична особа-підприємець Ляшук Олександр Степанович		Ляшук О.С. Ляшук О.С. Сертифікований інженер-землепорядник Ляшук Олександр Степанович		Масштаб 1: 500	
				Площа земельної ділянки (га)	3 них
					в оренду (га)
				0,0040	0,0040