


ПЛАН
земельної ділянки

Кадастровий номер: 0710100000:21:133:0027

Місце розташування: м. Луцьк, вул. Івасюка Володимира, 7
Землекористувач: громадянка Чайковська Ольга Вікторівна

Додаток до рішення міської ради
№ _____ від "___" _____ 202__ р.

Ситуаційний план

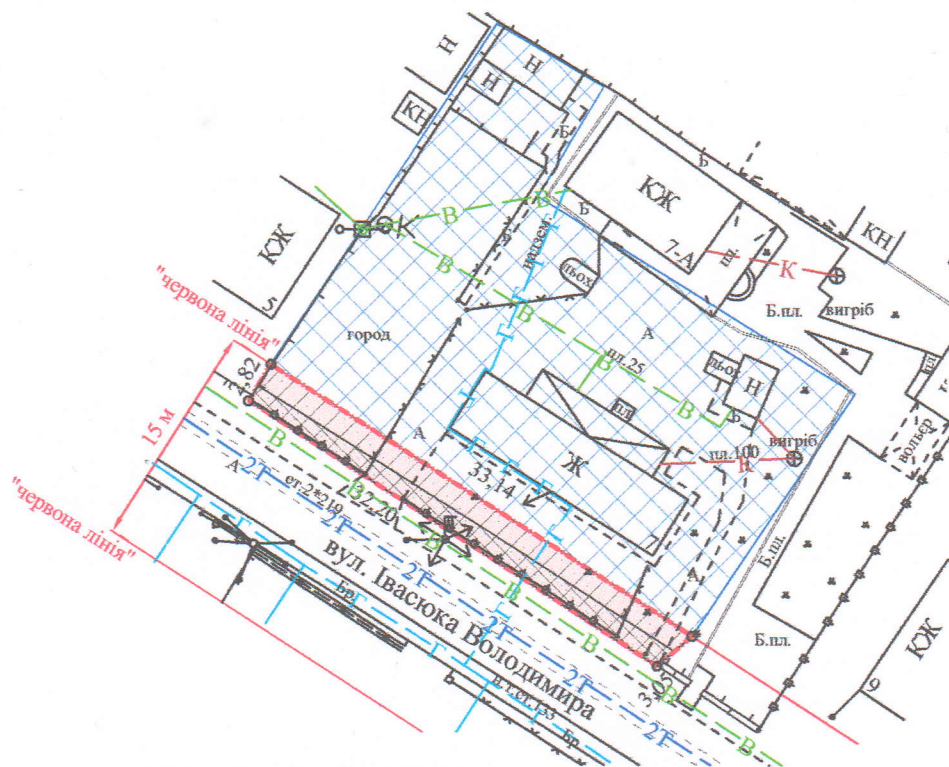

УМОВНІ ПОЗНАЧЕННЯ

- 0,0094 га** — земельна ділянка, що надається в оренду в межах "червоних ліній" для обслуговування жилого будинку, господарських будівель і споруд [02.01 - для будівництва і обслуговування житлового будинку, господарських будівель і споруд (присадибна ділянка)]
- 0,0094 га** — земельна ділянка Луцької міської територіальної громади, в особі Луцької міської ради, право власності зареєстровано в Державному реєстрі речових прав на нерухоме майно 26.11.2025, номер відомостей про речове право: 62515812)
- 0,0702 га** — земельна ділянка у власності гр. Чайковської О.В. згідно з Державним актом на право власності на земельну ділянку від 29.12.2009 за № 010907701605 (Серія ЯИ № 224075), для будівництва та обслуговування жилого будинку, господарських будівель та споруд
- 0,0094 га** — обмеження, встановлене щодо використання земельної ділянки [зона охорони археологічного культурного шару (01.02.4)]
- 0,0044 га** — обмеження, встановлене щодо використання земельної ділянки [охоронна зона навколо (уздовж) об'єкта енергетичної системи (01.05) - повітряна лінія електропередачі]
- 0,0094 га** — обмеження, встановлене щодо використання земельної ділянки [охоронна зона навколо інженерних комунікацій (01.08) - водопровід, теплотраса]
- 0,0094 га** — обмеження, встановлене щодо використання земельної ділянки [території в червоних лініях (06.01.1)]

СЕКРЕТАР МІСЬКОЇ РАДИ _____ **Юрій БЕЗПЯТКО**

Директор	Завадський В.М.	Масштаб 1: 500	
Перевірив	Завадський В.М.		
Виконав	Сілюк О.П.	Площа земельної ділянки (га)	З них в оренду (га)
ГП «Луцькземресурс»		0,0094	0,0094