

ПЛАН
земельної ділянки



Кадастровий номер: 0710100000:21:133:0028

Місце розташування: м. Луцьк, вул. Івасюка Володимира, 7-А

Землекористувач: громадянин Чайковський Володимир Григорович

Додаток до рішення міської ради
№ _____ від "___" _____ 202__ р.

Ситуаційний план

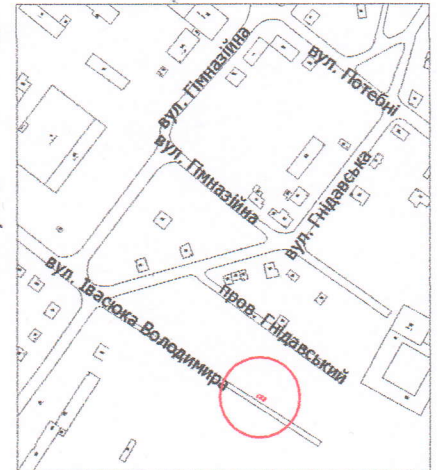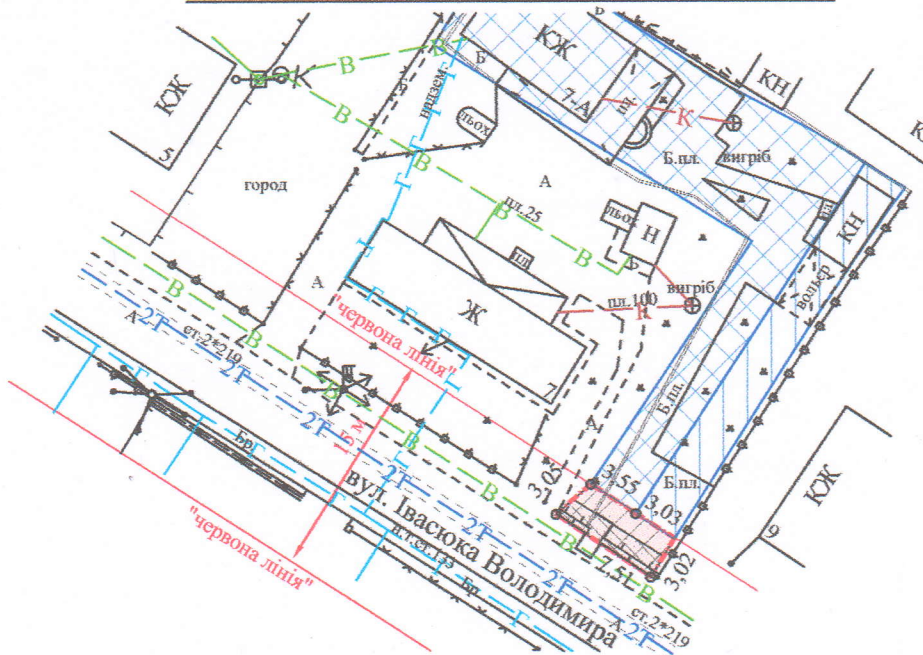

УМОВНІ ПОЗНАЧЕННЯ

- 0,0021 га** — земельна ділянка, що надається в оренду в межах "червоних ліній" для обслуговування жилого будинку, господарських будівель і споруд [02.01 - для будівництва і обслуговування житлового будинку, господарських будівель і споруд (присадибна ділянка)]
- 0,0021 га** — земельна ділянка Луцької міської територіальної громади, в особі Луцької міської ради, право власності зареєстровано в Державному реєстрі речових прав на нерухоме майно 26.11.2025, номер відомостей про речове право: 62515532
- 0,0298 га** — земельна ділянка у власності гр. Чайковського В.Г. згідно з Державним актом на право власності на земельну ділянку від 26.01.2009 за № 0772111300150001 (Серія ЯИ № 794437), для будівництва та обслуговування жилого будинку, господарських будівель та споруд
- 0,0081 га** — земельна ділянка, що у користуванні гр. Чайковського В.Г., право оренди на яку зареєстровано в Державному реєстрі речових прав на нерухоме майно 10.04.2017, номер запису про інше речове право: 19991635, згідно з договором оренди землі від 10.04.2017
- 0,0021 га** — обмеження, встановлене щодо використання земельної ділянки [зона охорони археологічного культурного шару (01.02.4)]
- 0,0011 га** — обмеження, встановлене щодо використання земельної ділянки [охоронна зона навколо (уздовж) об'єкта енергетичної системи (01.05) - повітряна лінія електропередачі]
- 0,0021 га** — обмеження, встановлене щодо використання земельної ділянки [охоронна зона навколо інженерних комунікацій (01.08) - водопровід, теплотраса]
- 0,0021 га** — обмеження, встановлене щодо використання земельної ділянки [території в червоних лініях (06.01.1)]

СЕКРЕТАР МІСЬКОЇ РАДИ _____ **Юрій БЕЗПЯТКО**

Директор	Завадський В.М.	Масштаб 1: 500	
Перевірив	Завадський В.М.		
Виконав	Сілюк О.П.	Площа земельної ділянки (га)	3 нх
ГП «Луцькземресурс»			в оренду (га)
		0,0021	0,0021