

ПЛАН
земельної ділянки

Додаток до рішення міської ради
№ _____ від "___" _____ 20__ р.



Кадастровий номер: 0710100000:34:067:0063

Місце розташування: м. Луцьк, вул. Теремнівська, 3-А

Землекористувач:

громадянин Захарчук Ігор Сергійович

Ситуаційна схема

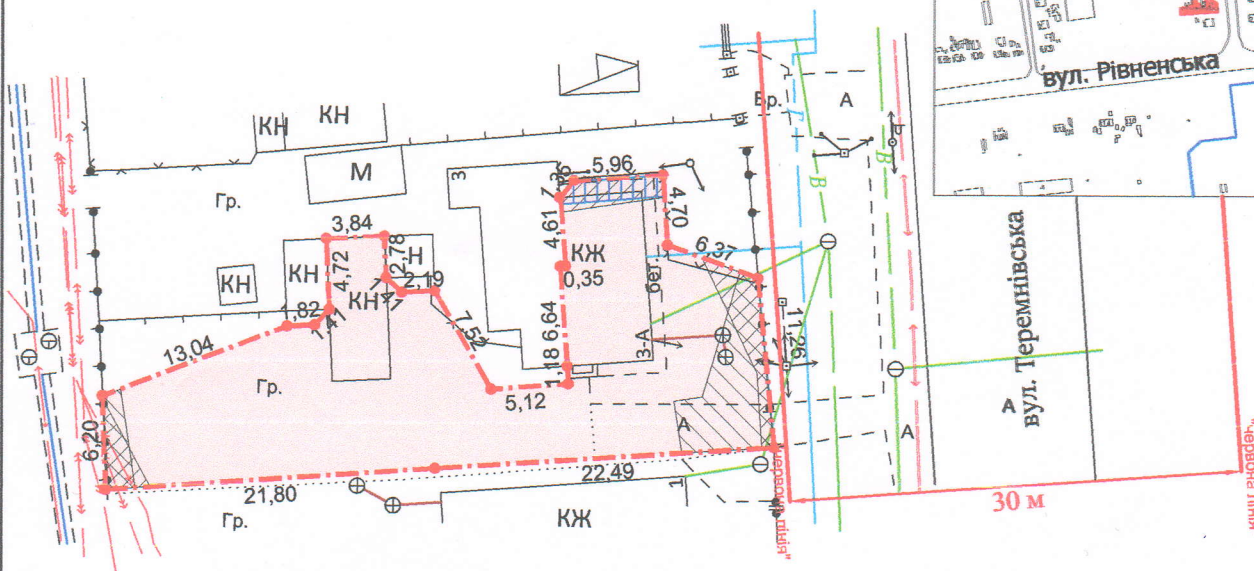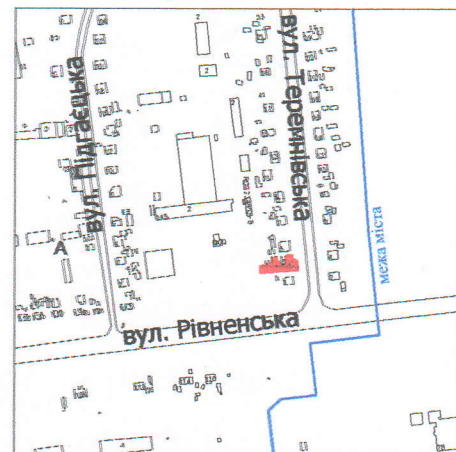

УМОВНІ ПОЗНАЧЕННЯ:

- 0,0487 га - земельна ділянка, що передається у власність для будівництва і обслуговування житлового будинку, господарських будівель і споруд (присадибна ділянка) - 02.01
- 0,0009 га - обмеження, встановлене щодо використання земельної ділянки [охоронна зона навколо (уздовж) об'єкта зв'язку (01.04) - повітряна лінія електронної комунікаційної мережі]
- 0,0037 га - обмеження, встановлені щодо використання земельної ділянки [охоронна зона навколо (уздовж) об'єкта енергетичної системи (01.05) - підземна кабельна лінія електропередачі, повітряна лінія електропередачі]
- 0,0055 га - обмеження, встановлені щодо використання земельної ділянки [охоронна зона навколо інженерних комунікацій (01.08) - водопровід, теплотраса]
- 0,0487 га - обмеження, встановлене щодо використання земельної ділянки [санітарно-захисна зона навколо (уздовж) об'єкта (03.01)]

СЕКРЕТАР МІСЬКОЇ РАДИ

Юрій БЕЗПЯТКО

ФОП Відповідальний за якість робіт	О.С. Ляшук О.С. Ляшук	Масштаб 1: 500	
Сертифікований Кваліфікаційний інженер-землеподорожник ЛЯШУК Олександр Олександрович 3348407578	ЛЯШУК Олександр Олександрович 3348407578	Площа земельної ділянки (га)	3 них у власність 0,0487
		0,0487	0,0487