

ПЛАН
земельної ділянки


Додаток до рішення міської ради
№ _____ від " ____ " _____ 202_ р.

Ситуаційна схема

Кадастровий номер: 0710100000:11:047:0064

Місце розташування: м. Луцьк, вул. Спокійна, 9

Землекористувач: громадянин Кушнір Андрій Миколайович

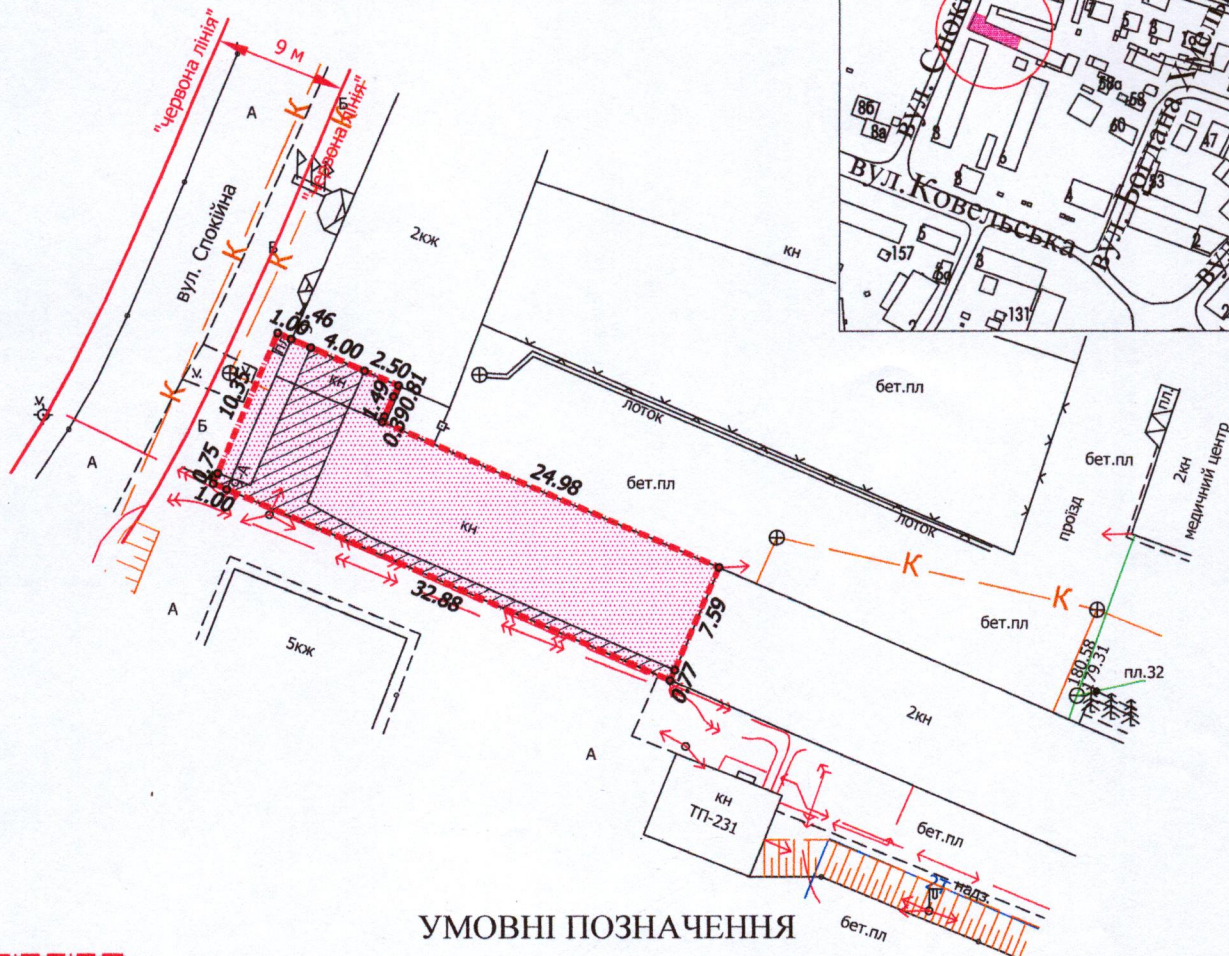

УМОВНІ ПОЗНАЧЕННЯ

- 0,0308 га** - земельна ділянка, що надається у власність, шляхом викупу, видом цільового призначення: 03.07 - для будівництва та обслуговування будівель торгівлі
- 0,0308 га** - обмеження, встановлене щодо використання земельної ділянки [зона охорони археологічного культурного шару (01.02.4)]
- 0,0070 га** - обмеження, встановлене щодо використання земельної ділянки [охоронна зона навколо (уздовж) об'єкта енергетичної системи (01.05) - повітряні лінії електропередачі, підземні кабельні лінії електропередачі]
- 0,0308 га** - обмеження, встановлене щодо використання земельної ділянки [історичний ареал населеного місця (06.06.2)]

СЕКРЕТАР МІСЬКОЇ РАДИ _____ **Юрій БЕЗПЯТКО**

ФОТ. УКРАЇНА Відповідальний Мордик А.О. Анатолій Олександрович 3376405041		Масштаб 1:500	
Площа земельної ділянки (га)		3 нх у власність (шляхом викупу)	
0,0308		0,0308	