



ПЛАН
земельної ділянки

Додаток до рішення міської ради
№ _____ від "___" _____ 202__ р.

Місце розташування: м. Луцьк, просп. Волі, 8-Б

Землекористувач: ТОВАРИСТВО З ОБМЕЖЕНОЮ
ВІДПОВІДАЛЬНІСТЮ "ВОЛИНЬФАРМІМПЕКС"

Ситуаційний план

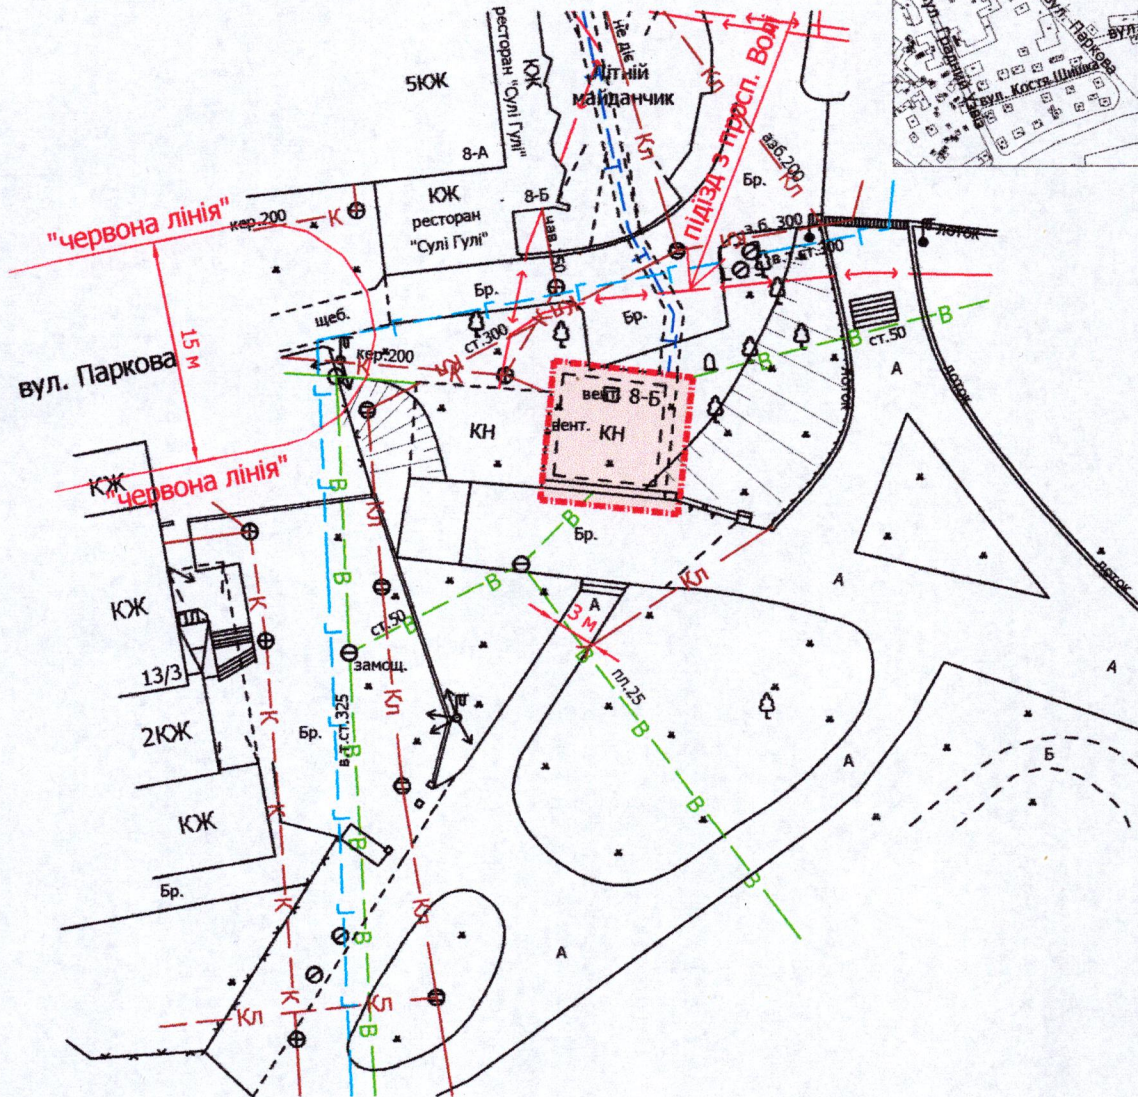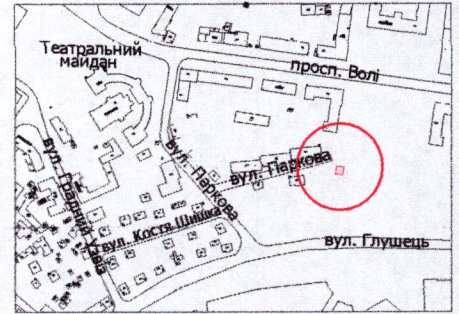

УМОВНІ ПОЗНАЧЕННЯ

0,01 га

—орієнтовна площа земельної ділянки, що планується для відведення у власність, шляхом викупу, видом цільового призначення земельної ділянки: 03.13 - для будівництва та обслуговування будівель закладів побутового обслуговування

СЕКРЕТАР МІСЬКОЇ РАДИ

Юрій БЕЗПЯТКО

Директор	Завадський В.М.
Перевірив	Завадський В.М.
Виконав	Сілюк О.П.
ГП «Луцькземресурс»	

Масштаб 1: 500

Орієнтовна площа земельної ділянки (га)	3 з них у власність (шляхом викупу)
0,01	-