


ПЛАН  
земельної ділянки  
Кадастровий номер: 0710100000:22:160:0030  
Місце розташування: м. Луцьк, вул. Конякіна, 18-А  
Землекористувач: Комерційна фірма "Культтовари"  
товариство з обмеженою відповідальністю

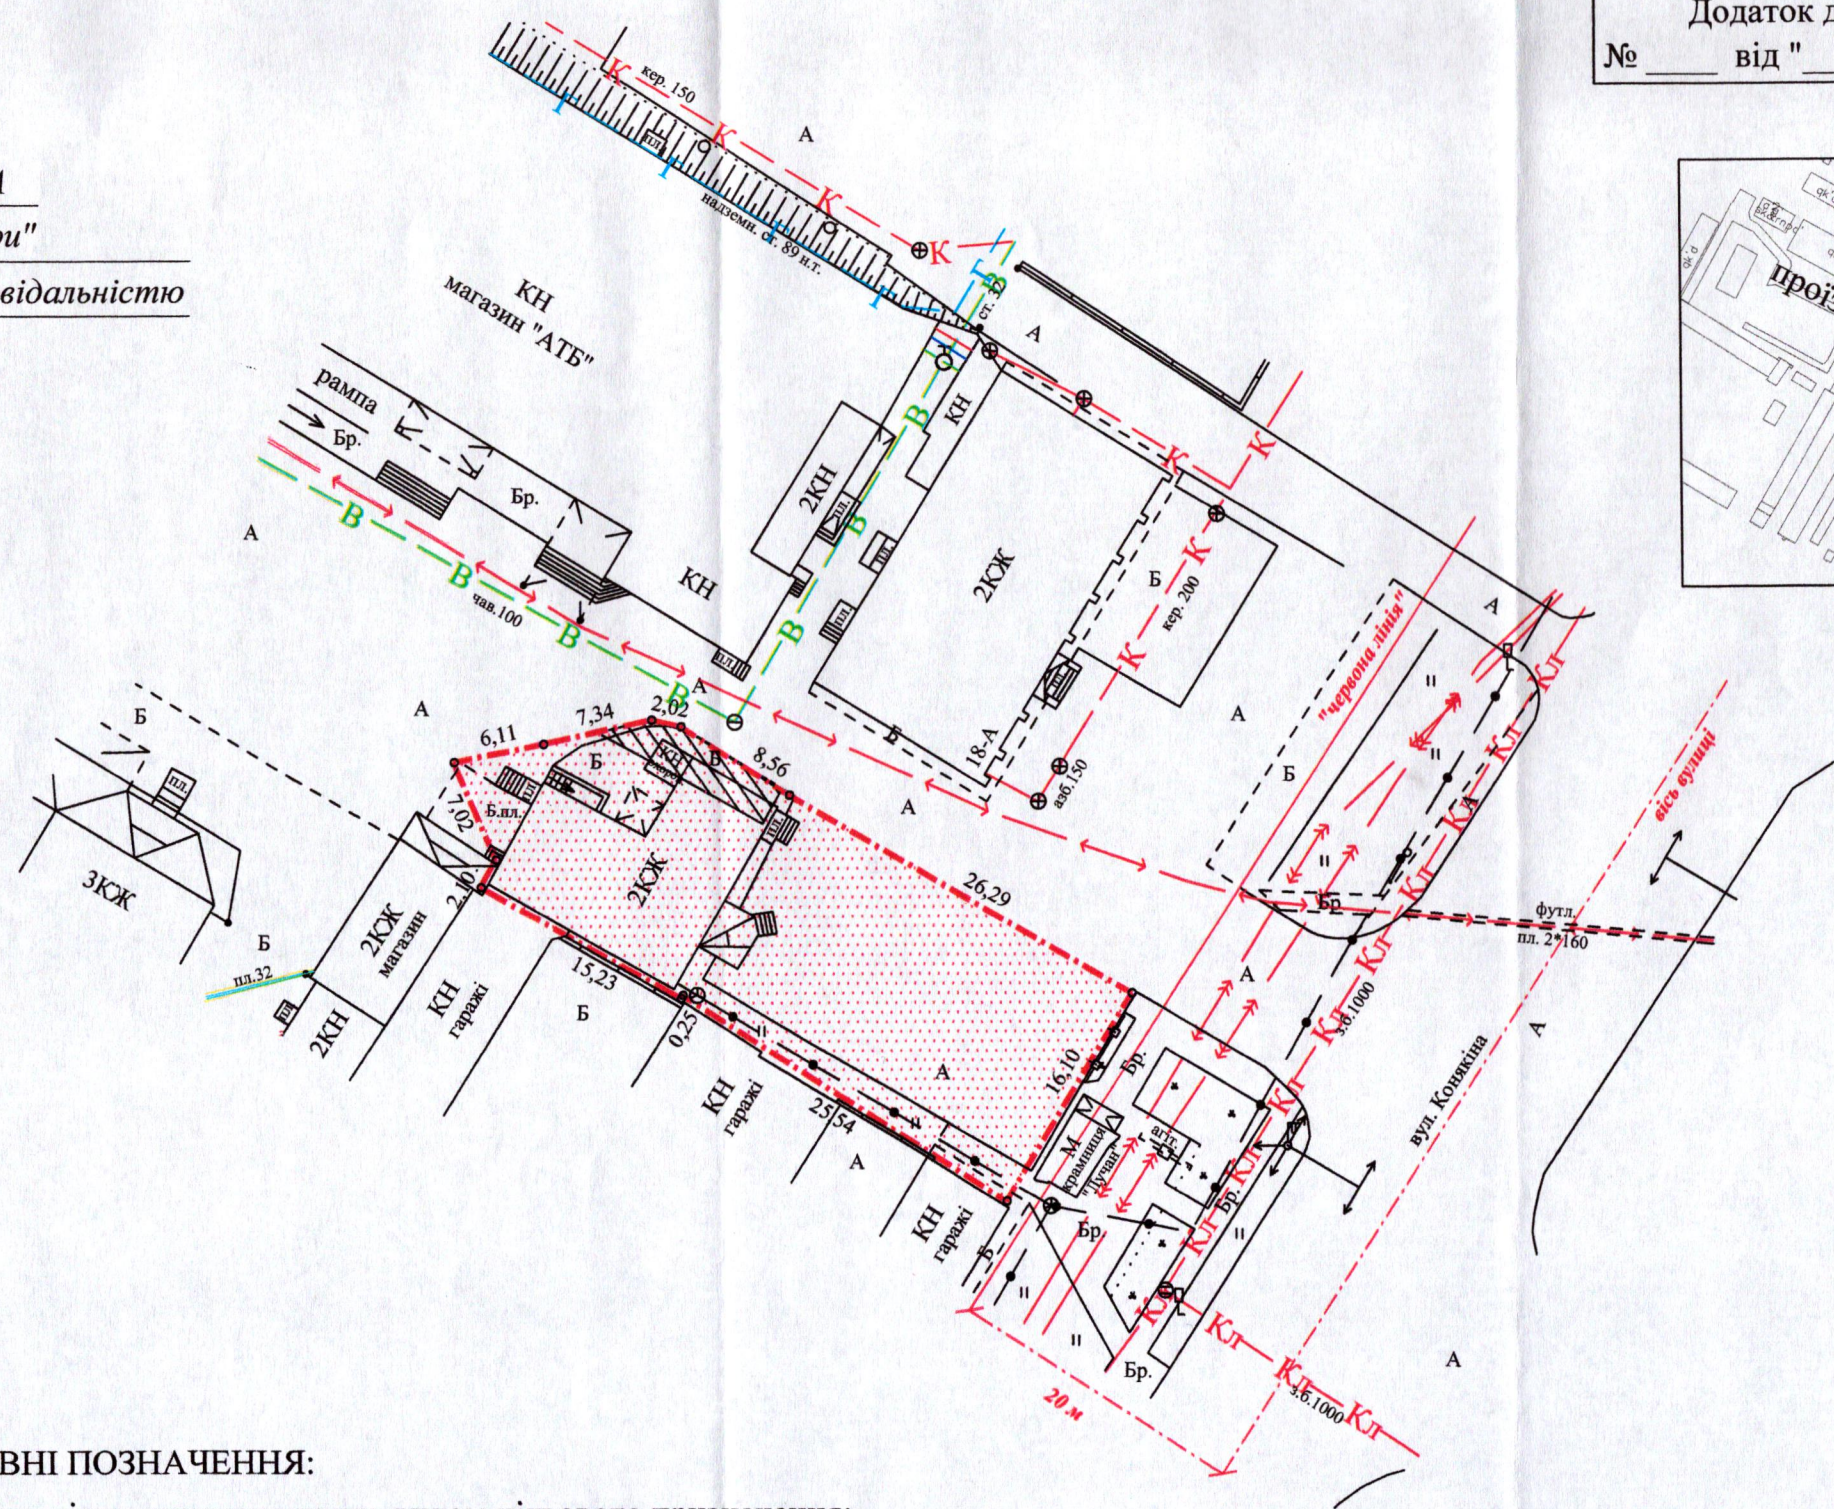

УМОВНІ ПОЗНАЧЕННЯ:

0,0653 га

-земельна ділянка, що надається у власність, шляхом викупу, видом цільового призначення:  
03.10 - для будівництва та обслуговування адміністративних будинків, офісних будівель компаній,  
які займаються підприємницькою діяльністю, пов'язаною з отриманням прибутку

0,0653 га

-земельна ділянка, право оренди на яку зареєстровано в Державному реєстрі речових прав на нерухоме майно  
30.11.2022, номер запису про інше речове право: 48595195, для обслуговування адміністративних та господарських  
будівель (03.10 - для будівництва та обслуговування адміністративних будинків, офісних будівель компаній,  
які займаються підприємницькою діяльністю, пов'язаною з отриманням прибутку)

0,0031 га

-обмеження, встановлене щодо використання земельної ділянки [охоронна зона навколо  
інженерних комунікацій (01.08) - водопровід]

СЕКРЕТАР МІСЬКОЇ РАДИ \_\_\_\_\_ **Юрій БЕЗПЯТКО**

|                                   |  |            |                                       |                                         |
|-----------------------------------|--|------------|---------------------------------------|-----------------------------------------|
| Підприємство                      |  | Шубич С.С. | Масштаб 1:500                         |                                         |
| Відповідальний за<br>якість робіт |  | Шубич С.С. |                                       |                                         |
| Виконав                           |  | Шубич С.С. | Площа<br>земельної<br>ділянки<br>(га) | З них<br>у власність<br>(шляхом викупу) |
| ФОП Шубич С.С.                    |  |            | 0,0653                                | 0,0653                                  |